
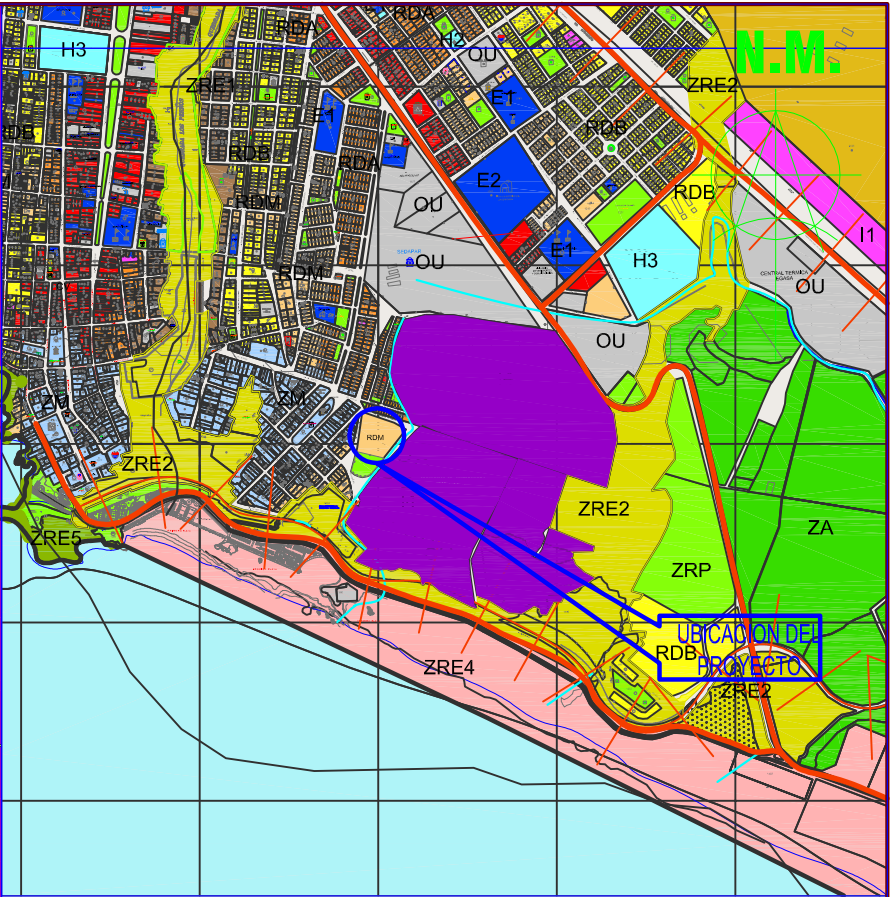


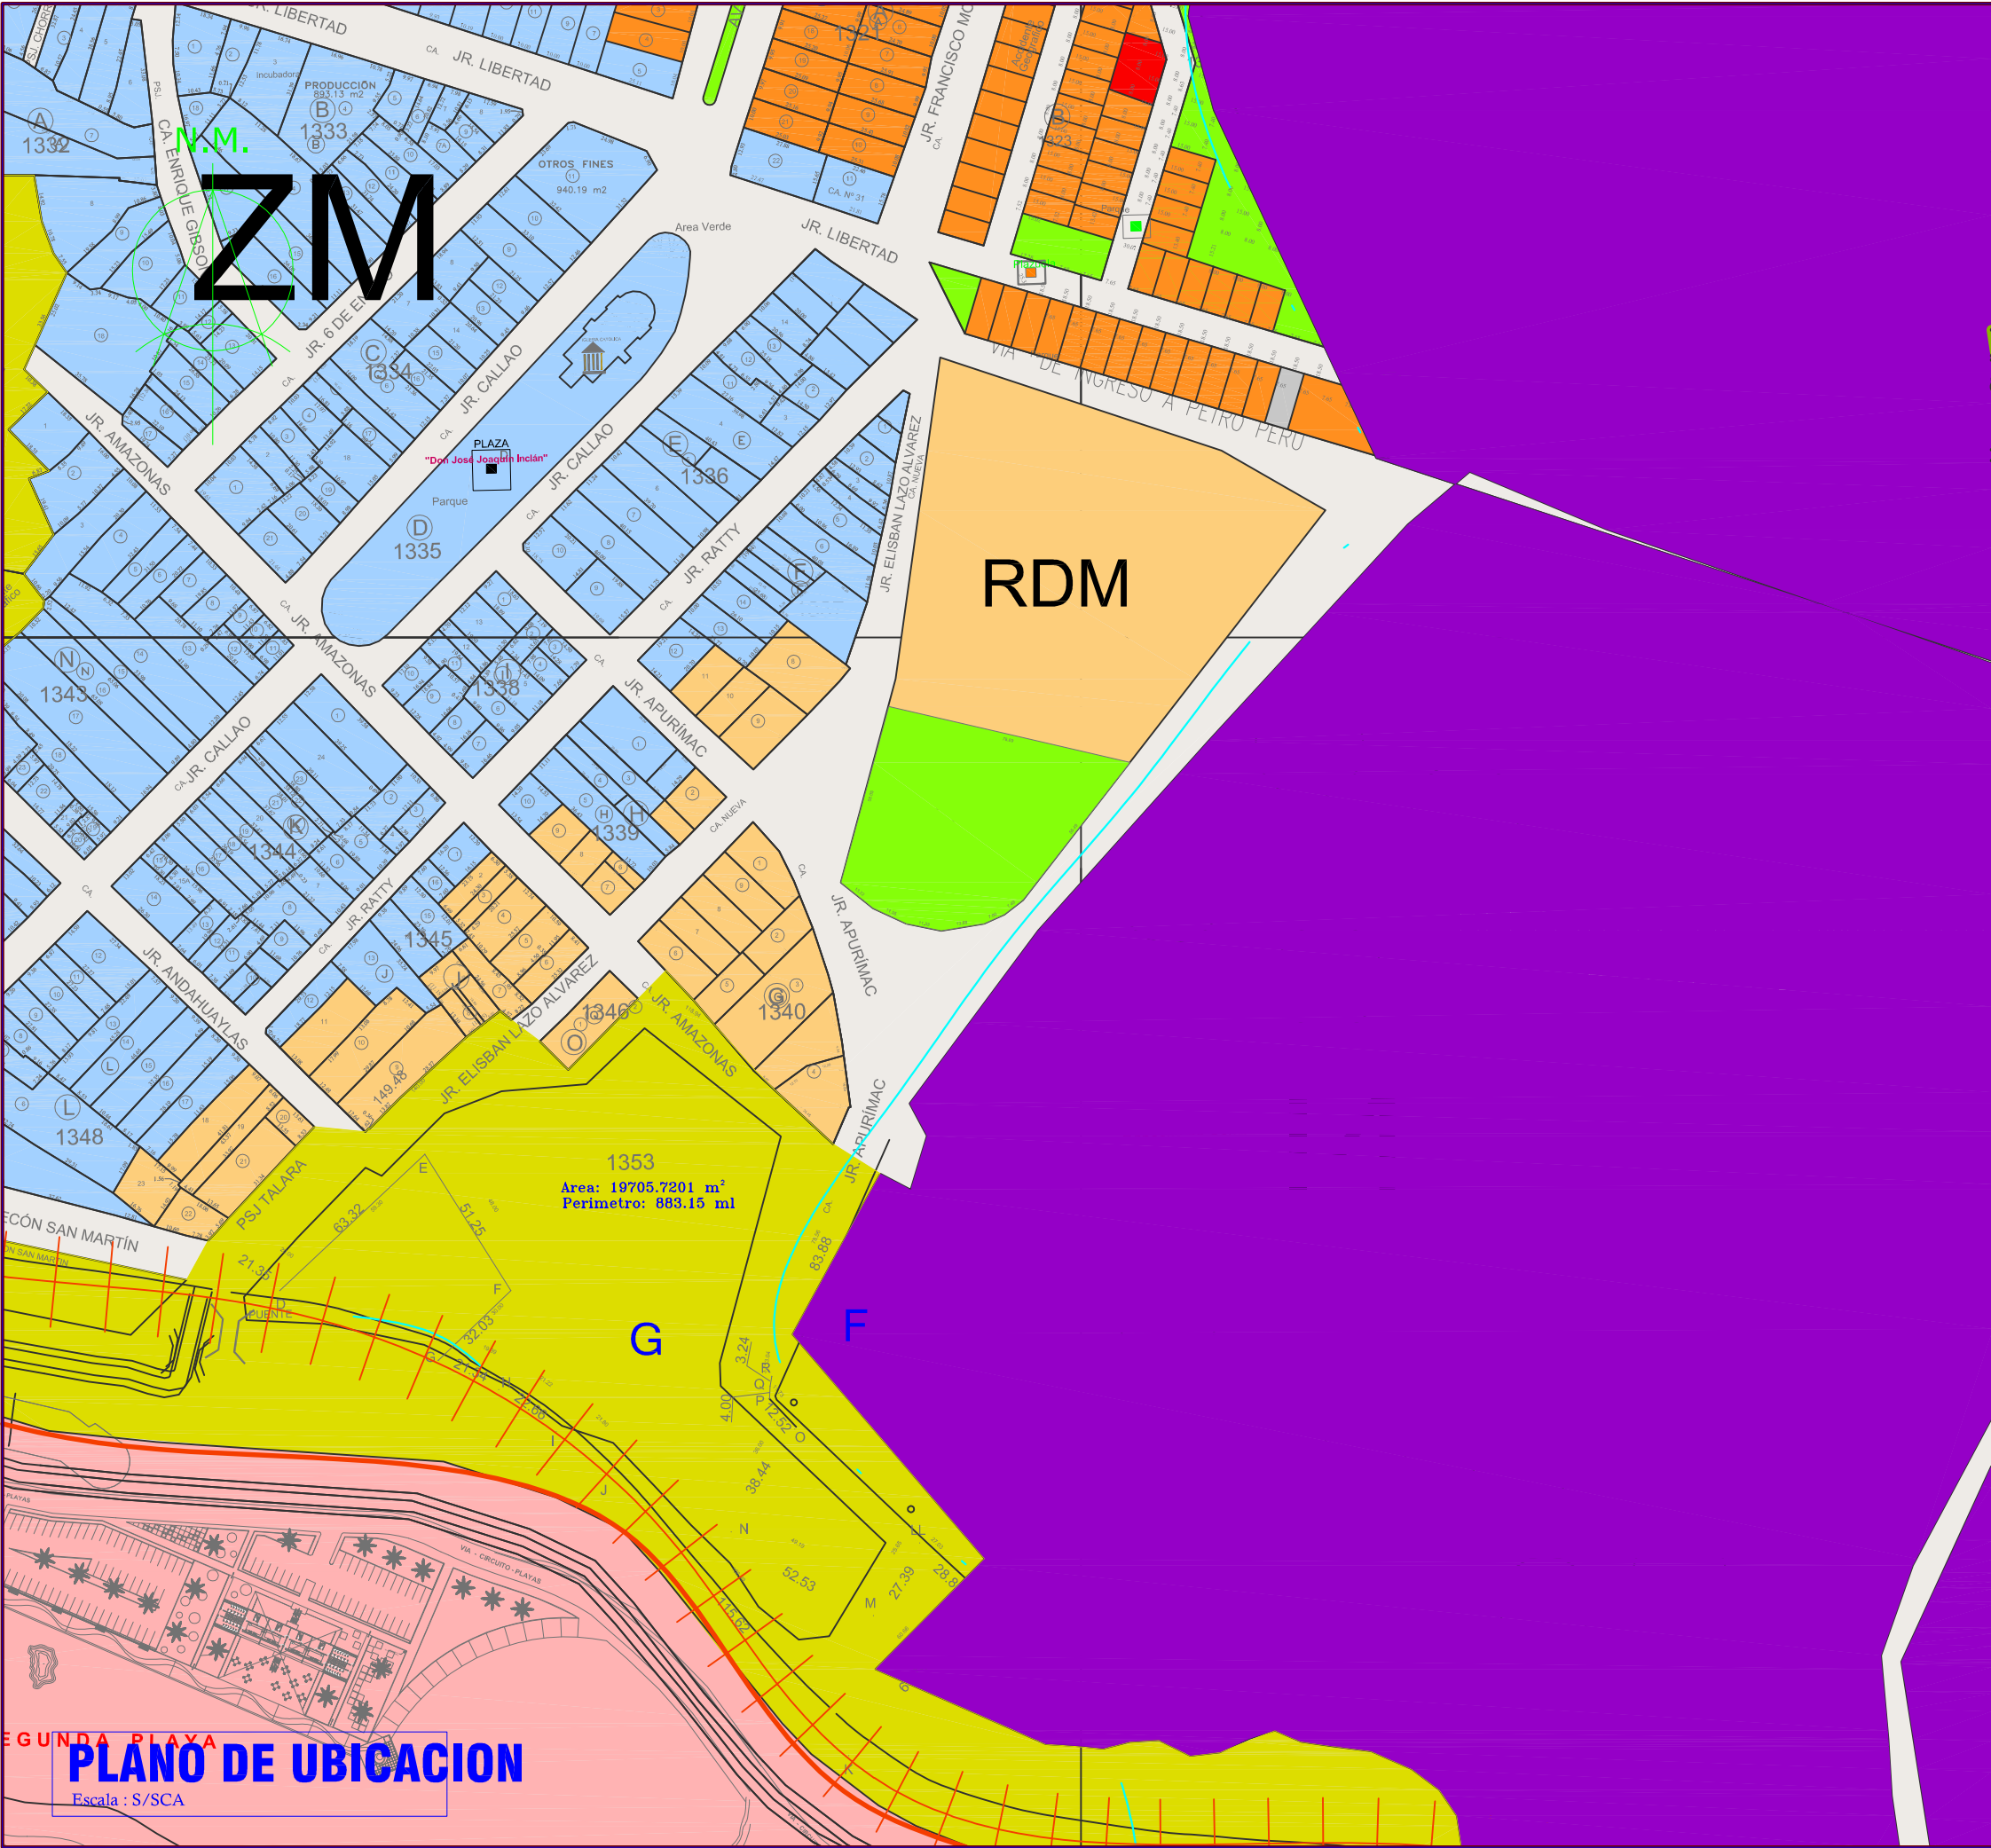

PLANO DE LOCALIZACION

Escala : S/ESC

ZONIFICACION :

AREA DE ESTRUCTURACION URBANA :

UBICACION

DEPARTAMENTO	:	AREQUIPA
PROVINCIA	:	ISLAY
DISTRITO	:	MOLLENDO
LOCALIDAD	:	
MANZANA	:	
LOTES	:	
DIRECCION	:	
ZONA	:	

PROPIETARIO :

FIRMA PROPIETARIO :	FIRMA Y SELLO PROYECTISTA:
---------------------	----------------------------

LOCALIZACION Y UBICACION	LAMINA :
INDICADA	U-01