


# PLANO DE INVERSIONES URBANAS

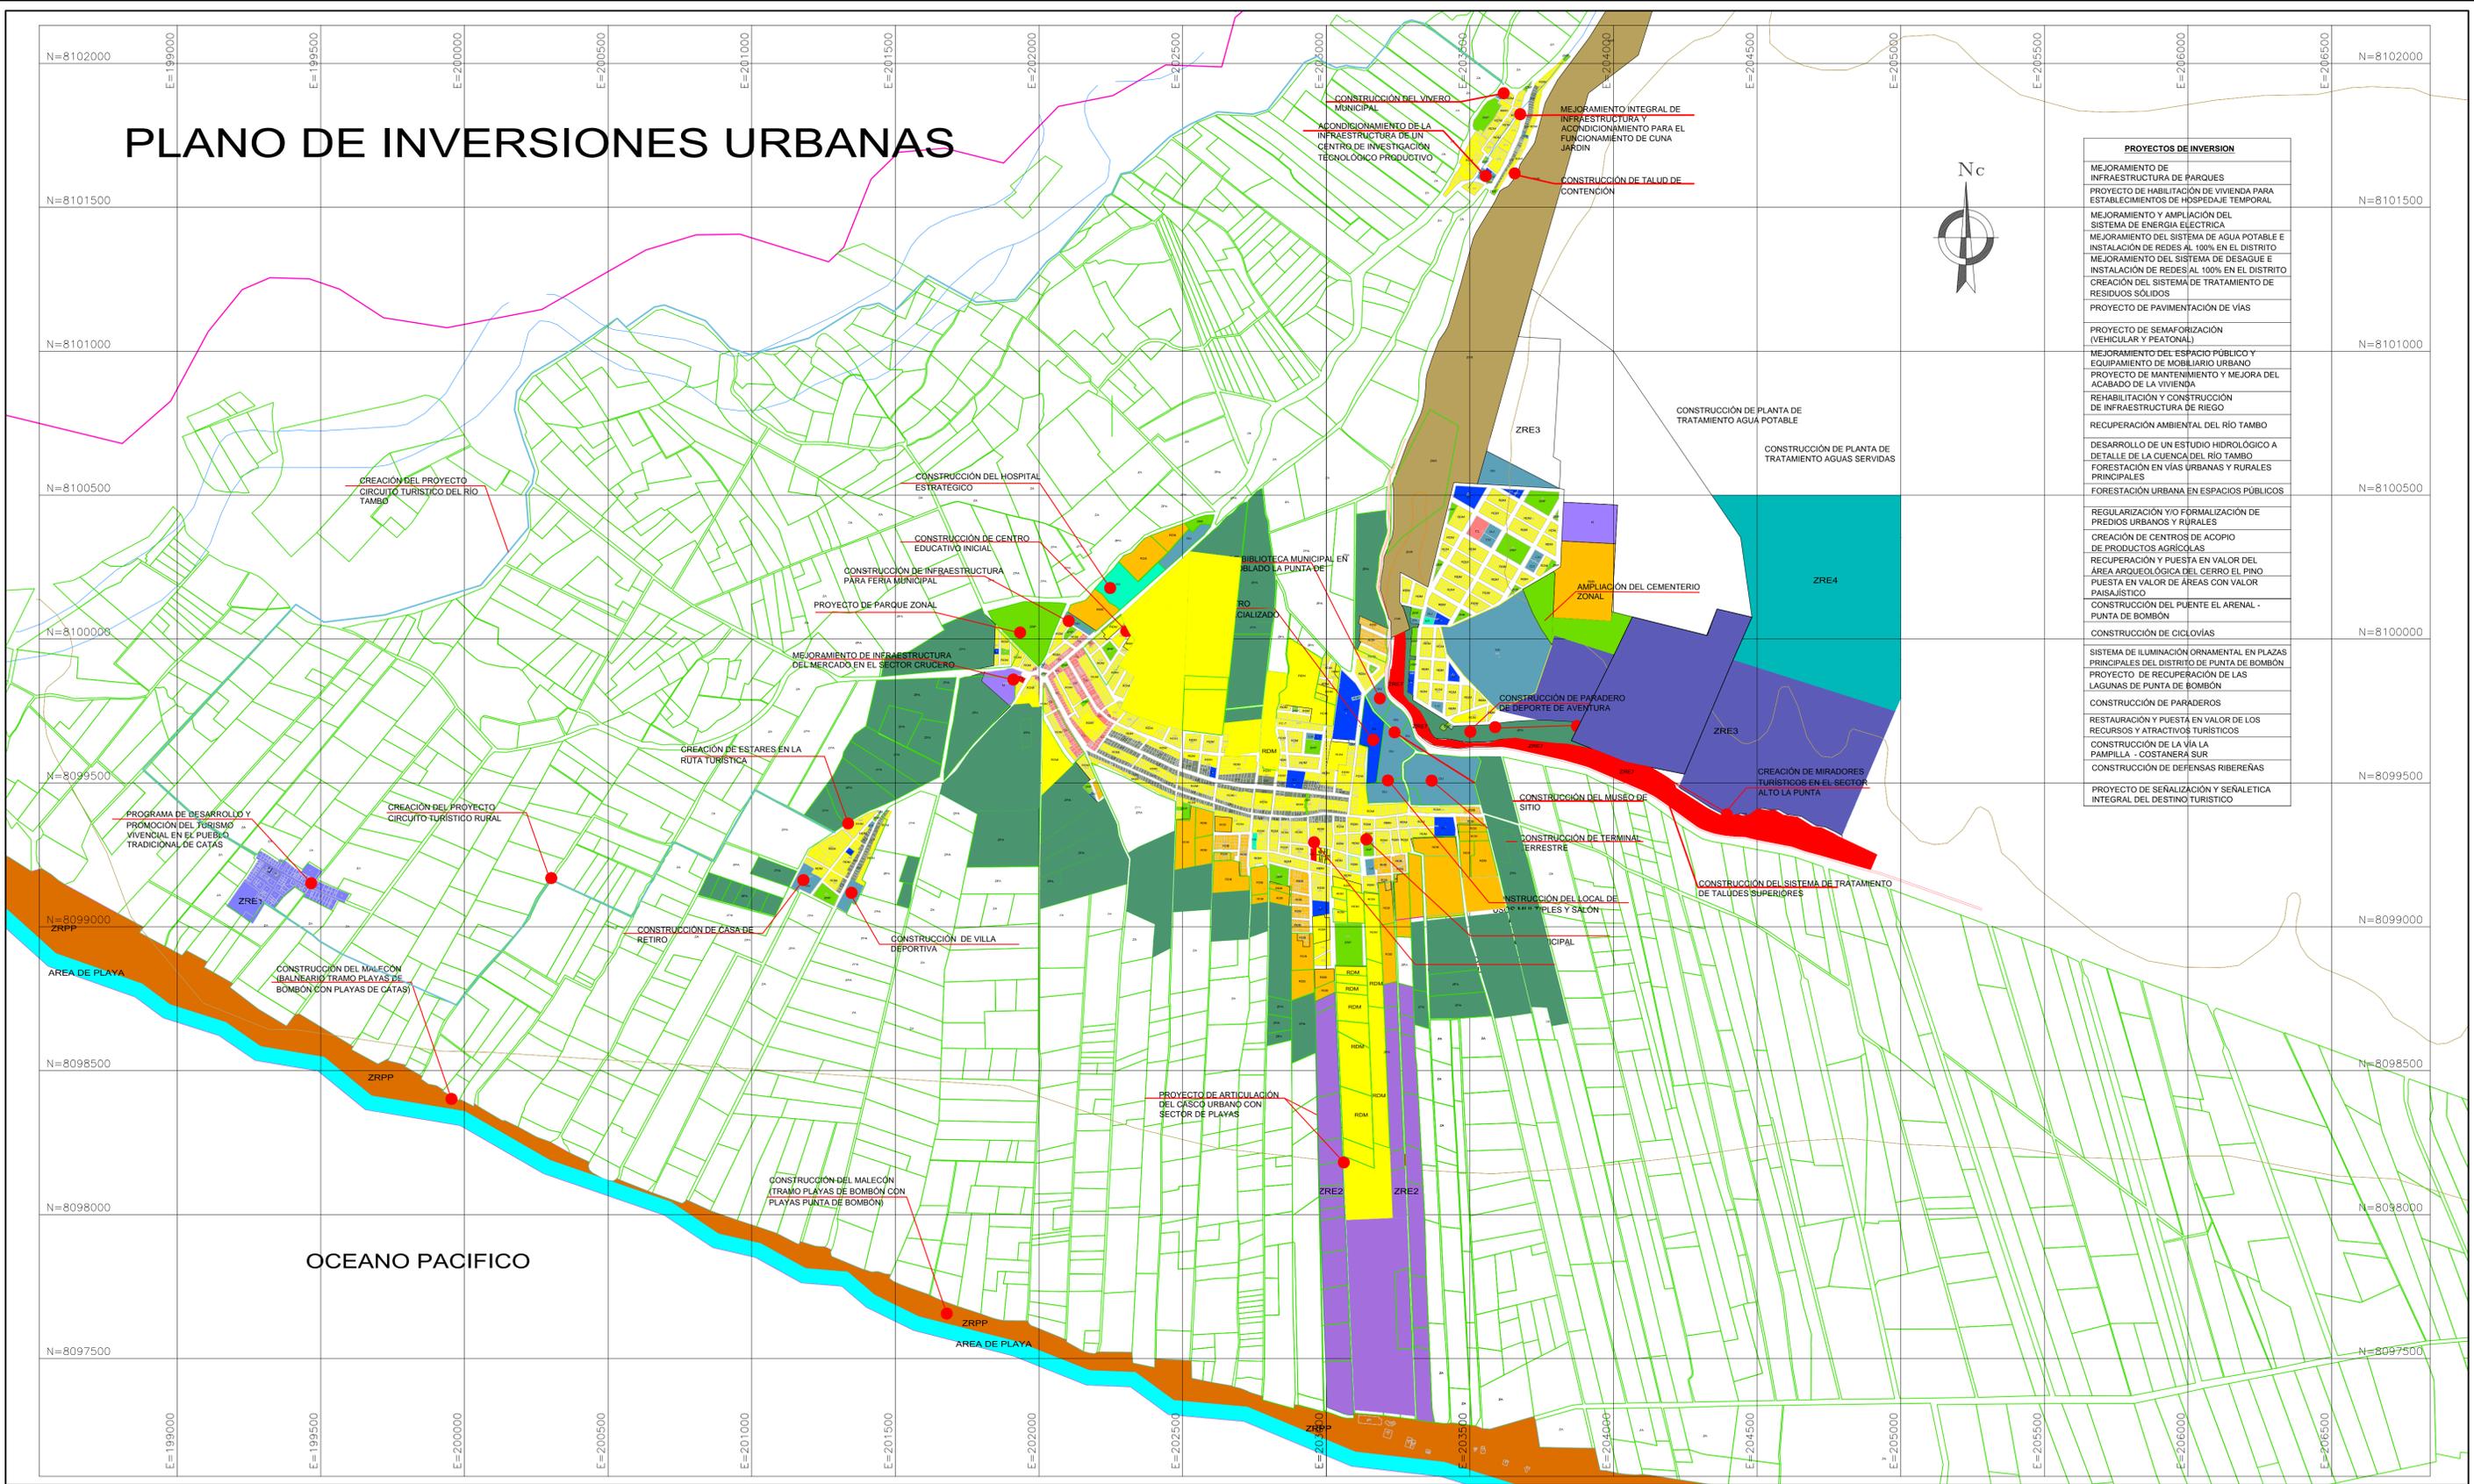

PROYECTOS DE INVERSION	
MEJORAMIENTO DE INFRAESTRUCTURA DE PARQUES	
PROYECTO DE HABILITACIÓN DE VIVIENDA PARA ESTABLECIMIENTOS DE HOSPEDAJE TEMPORAL	
MEJORAMIENTO Y AMPLIACIÓN DEL SISTEMA DE ENERGÍA ELÉCTRICA	
MEJORAMIENTO DEL SISTEMA DE AGUA POTABLE E INSTALACIÓN DE REDES AL 100% EN EL DISTRITO	
MEJORAMIENTO DEL SISTEMA DE DESAGÜE E INSTALACIÓN DE REDES AL 100% EN EL DISTRITO	
CREACIÓN DEL SISTEMA DE TRATAMIENTO DE RESIDUOS SÓLIDOS	
PROYECTO DE PAVIMENTACIÓN DE VÍAS	
PROYECTO DE SEMAFORIZACIÓN (VEHICULAR Y PEATONAL)	
MEJORAMIENTO DEL ESPACIO PÚBLICO Y EQUIPAMIENTO DE MOBILIARIO URBANO	
PROYECTO DE MANTENIMIENTO Y MEJORA DEL ACABADO DE LA VIVIENDA	
REHABILITACIÓN Y CONSTRUCCIÓN DE INFRAESTRUCTURA DE RIEGO	
RECUPERACIÓN AMBIENTAL DEL RÍO TAMBO	
DESARROLLO DE UN ESTUDIO HIDROLÓGICO A DETALLE DE LA CUENCA DEL RÍO TAMBO	
FORESTACIÓN EN VÍAS URBANAS Y RURALES PRINCIPALES	
FORESTACIÓN URBANA EN ESPACIOS PÚBLICOS	
REGULARIZACIÓN Y/O FORMALIZACIÓN DE PREDIOS URBANOS Y RURALES	
CREACIÓN DE CENTROS DE ACOPIO DE PRODUCTOS AGRÍCOLAS	
RECUPERACIÓN Y PUESTA EN VALOR DEL ÁREA ARQUEOLÓGICA DEL CERRO EL PINO	
PUESTA EN VALOR DE ÁREAS CON VALOR PAISAJÍSTICO	
CONSTRUCCIÓN DEL PUENTE EL ARENAL - PUNTA DE BOMBÓN	
CONSTRUCCIÓN DE CICLOVÍAS	
SISTEMA DE ILUMINACIÓN ORNAMENTAL EN PLAZAS PRINCIPALES DEL DISTRITO DE PUNTA DE BOMBÓN	
PROYECTO DE RECUPERACIÓN DE LAS LAGUNAS DE PUNTA DE BOMBÓN	
CONSTRUCCIÓN DE PARADEROS	
RESTAURACIÓN Y PUESTA EN VALOR DE LOS RECURSOS Y ATRACTIVOS TURÍSTICOS	
CONSTRUCCIÓN DE LA VÍA LA PAMPILLA - COSTANERA SUR	
CONSTRUCCIÓN DE DEFENSAS RIBEREÑAS	
PROYECTO DE SEÑALIZACIÓN Y SEÑALÉTICA INTEGRAL DEL DESTINO TURÍSTICO	

LEYENDA	
<b>USO RESIDENCIAL</b>	<b>USO CON REGULAMENTACIÓN ESPECIAL</b>
RDR1 ZONA RESIDENCIAL DE MEDIA DENSIDAD	ZRE1 ZONA DE REGULAMENTACIÓN ESPECIAL PARA TURISMO VIVENCIAL
RDM ZONA RESIDENCIAL DE BAJA DENSIDAD	ZRE2 ZONA DE REGULAMENTACIÓN ESPECIAL PARA LA ARTICULACIÓN DEL CASCO URBANO Y PLAYA
<b>USO COMERCIAL</b>	ZRE3 ZONA DE REGULAMENTACIÓN ESPECIAL PARA REUBRICACIÓN DEL PUEBLO DE CATAS (EN UTTIRO)
CV COMERCIO VECINAL	ZRE4 ZONA DE REGULAMENTACIÓN ESPECIAL PARA EL CENTRO DE OPERACIONES DE EMERGENCIA (COE)
CL COMERCIO LOCAL	
CE COMERCIO ESPECIALIZADO	
<b>EQUIPAMIENTO URBANO - RECREACION</b>	<b>PATRIMONIO CULTURAL</b>
E1 EDUCACION	ZAR ZONA ARQUEOLÓGICA
H2 SALUD	OU ZONA CON USOS ESPECIALES
ZRP ZONA DE RECREACION PUBLICA	UI ZONA INDUSTRIAL
ZRPP ZONA DE RECREACION PUBLICA DE PLAYAS	
ZPA ZONA DE PRESERVACION AMBIENTAL	
ZA ZONA AGRICOLA	
ZE ZONA EBRAZA	

ALCALDE  
ING. HECTOR CONCHA ASCUÑA

GERENTE MUNICIPAL  
C.P.C. LUIS BENAVIDES BALANZA

GERENTE DESARROLLO URBANO  
ING. JOSE PACURI HANCCO

EQUIPO TECNICO  
ARG. SELENA FLORES GARCIA  
ING. DE EQUIPO  
ARG. ALEXANDER SALINAS SEGUZO  
PLANIFICADOR URBANO  
ARG. PAULA PAZ MEJIA  
PLANIFICACION TERRITORIAL  
BACH. JARD. TAIMIR MENDOZA HERRERA  
PLANIFICACION URBANO-ASISTENTE  
EST. ARI. SANDRA GRIJAN ENRIQUEZ  
EDITOR CAD - GRAFICO  
DIR. SOCIOLOGIA ELSID ZEBALLOS ZEBALLOS  
SOCIO-ECONOMISTA PLANIFICADOR  
DIR. ING. GEO. HECTOR PAZAS ARAYA BARAHONA  
GEOLOGO

CAP. 7500  
CAP. 11400

GERENCIA  
GERENCIA DE DESARROLLO URBANO Y RURAL DE LA MUNICIPALIDAD DISTRITAL PUNTA DE BOMBÓN

ETAPA  
**PROPUESTA**

DATOS CARTOGRAFICOS  
DATUM WGS84  
SISTEMA DE COORDENADAS: ZONA 18 SUR  
PROYECCIÓN: UNIVERSAL TRANSVERSAL DE MERICATOR



<b>MUNICIPALIDAD DISTRITAL LA PUNTA DE BOMBÓN</b>	
NOMBRE DEL PLAN	<b>ACTUALIZACIÓN DEL PLAN DE DESARROLLO URBANO LA PUNTA DE BOMBÓN 2014-2025</b>
MAPA TEMÁTICO	<b>PLANO DE INVERSIONES URBANAS</b>
ESCALA	S/E
FECHA	Noviembre 2014
CODIGO DE PLANO:	<b>PI-01</b>