


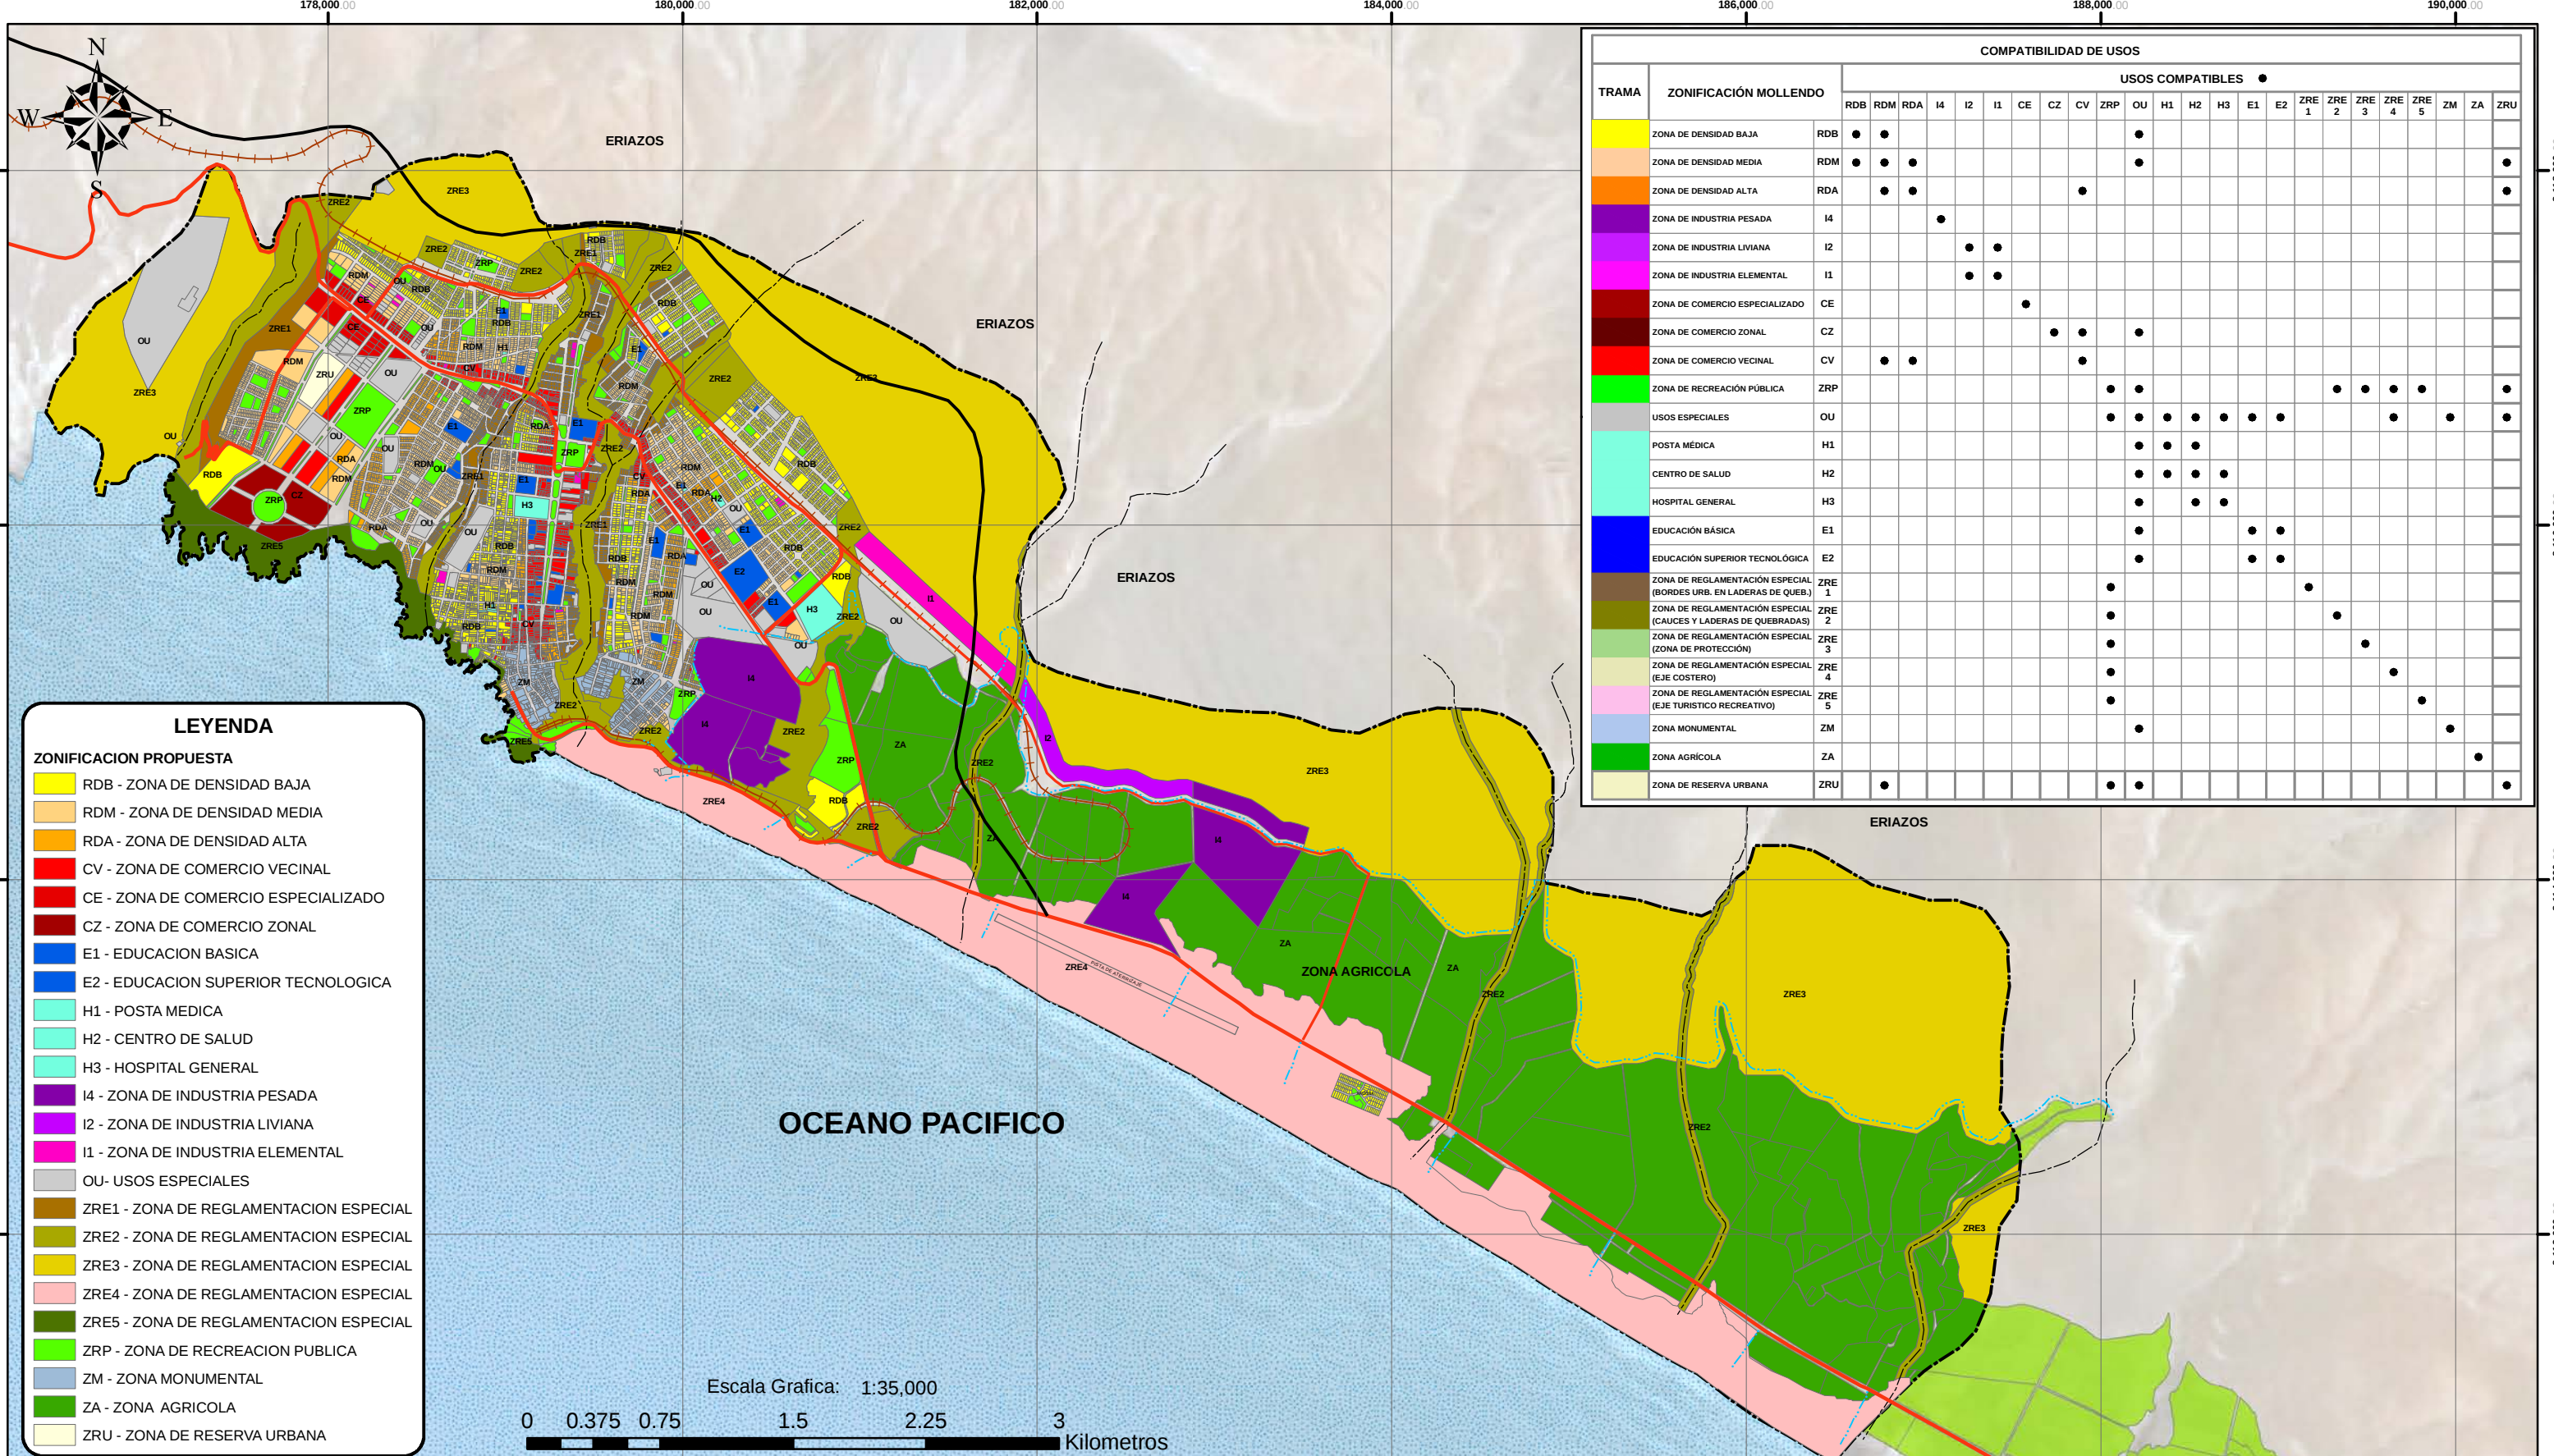

**LEYENDA**

**ZONIFICACION PROPUESTA**

RDB - ZONA DE DENSIDAD BAJA

RDM - ZONA DE DENSIDAD MEDIA

RDA - ZONA DE DENSIDAD ALTA

CV - ZONA DE COMERCIO VECINAL

CE - ZONA DE COMERCIO ESPECIALIZADO

CZ - ZONA DE COMERCIO ZONAL

E1 - EDUCACION BASICA

E2 - EDUCACION SUPERIOR TECNOLOGICA

H1 - POSTA MEDICA

H2 - CENTRO DE SALUD

H3 - HOSPITAL GENERAL

I4 - ZONA DE INDUSTRIA PESADA

I2 - ZONA DE INDUSTRIA LIVIANA

I1 - ZONA DE INDUSTRIA ELEMENTAL

OU- USOS ESPECIALES

ZRE1 - ZONA DE REGLAMENTACION ESPECIAL

ZRE2 - ZONA DE REGLAMENTACION ESPECIAL

ZRE3 - ZONA DE REGLAMENTACION ESPECIAL

ZRE4 - ZONA DE REGLAMENTACION ESPECIAL

ZRE5 - ZONA DE REGLAMENTACION ESPECIAL

ZRP - ZONA DE RECREACION PUBLICA

ZM - ZONA MONUMENTAL

ZA - ZONA AGRICOLA

ZRU - ZONA DE RESERVA URBANA

| COMPATIBILIDAD DE USOS |                                                                   | USOS COMPATIBLES |     |     
|------------------------|-------------------------------------------------------------------|------------------|-----|-----|----|----|----|----|----|----|-----|----|----|----|----|----|----|-------|-------|-------|-------|-------|----|----|-----|
|                        |                                                                   | RDB              | RDM | RDA | I4 | I2 | I1 | CE | CZ | CV | ZRP | OU | H1 | H2 | H3 | E1 | E2 | ZRE 1 | ZRE 2 | ZRE 3 | ZRE 4 | ZRE 5 | ZM | ZA | ZRU |
|                        | ZONA DE DENSIDAD BAJA                                             | RDB              | ●   | ●   |    |    |    |    |    |    |     | ●  |    |    |    |    |    |       |       |       |       |       |    |    |     |
|                        | ZONA DE DENSIDAD MEDIA                                            | RDM              | ●   | ●   | ●  |    |    |    |    |    |     | ●  |    |    |    |    |    |       |       |       |       |       |    |    | ●   |
|                        | ZONA DE DENSIDAD ALTA                                             | RDA              |     | ●   | ●  |    |    |    |    | ●  |     |    |    |    |    |    |    |       |       |       |       |       |    |    | ●   |
|                        | ZONA DE INDUSTRIA PESADA                                          | I4               |     |     |    | ●  |    |    |    |    |     |    |    |    |    |    |    |       |       |       |       |       |    |    |     |
|                        | ZONA DE INDUSTRIA LIVIANA                                         | I2               |     |     |    |    | ●  | ●  |    |    |     |    |    |    |    |    |    |       |       |       |       |       |    |    |     |
|                        | ZONA DE INDUSTRIA ELEMENTAL                                       | I1               |     |     |    |    | ●  | ●  |    |    |     |    |    |    |    |    |    |       |       |       |       |       |    |    |     |
|                        | ZONA DE COMERCIO ESPECIALIZADO                                    | CE               |     |     |    |    |    | ●  |    |    |     |    |    |    |    |    |    |       |       |       |       |       |    |    |     |
|                        | ZONA DE COMERCIO ZONAL                                            | CZ               |     |     |    |    |    |    | ●  | ●  |     | ●  |    |    |    |    |    |       |       |       |       |       |    |    |     |
|                        | ZONA DE COMERCIO VECINAL                                          | CV               |     | ●   | ●  |    |    |    |    | ●  |     |    |    |    |    |    |    |       |       |       |       |       |    |    |     |
|                        | ZONA DE RECREACIÓN PÚBLICA                                        | ZRP              |     |     |    |    |    |    |    |    | ●   | ●  |    |    |    |    |    | ●     | ●     | ●     | ●     |       |    |    | ●   |
|                        | USOS ESPECIALES                                                   | OU               |     |     |    |    |    |    |    |    | ●   | ●  | ●  | ●  | ●  | ●  | ●  |       |       | ●     |       | ●     |    |    | ●   |
|                        | POSTA MÉDICA                                                      | H1               |     |     |    |    |    |    |    |    |     | ●  | ●  | ●  |    |    |    |       |       |       |       |       |    |    |     |
|                        | CENTRO DE SALUD                                                   | H2               |     |     |    |    |    |    |    |    |     | ●  | ●  | ●  | ●  |    |    |       |       |       |       |       |    |    |     |
|                        | HOSPITAL GENERAL                                                  | H3               |     |     |    |    |    |    |    |    |     | ●  |    | ●  | ●  |    |    |       |       |       |       |       |    |    |     |
|                        | EDUCACIÓN BÁSICA                                                  | E1               |     |     |    |    |    |    |    |    |     | ●  |    |    |    | ●  | ●  |       |       |       |       |       |    |    |     |
|                        | EDUCACIÓN SUPERIOR TECNOLÓGICA                                    | E2               |     |     |    |    |    |    |    |    |     | ●  |    |    |    | ●  | ●  |       |       |       |       |       |    |    |     |
|                        | ZONA DE REGLAMENTACIÓN ESPECIAL (BORDES URB. EN LADERAS DE QUEB.) | ZRE 1            |     |     |    |    |    |    |    |    | ●   |    |    |    |    |    |    | ●     |       |       |       |       |    |    |     |
|                        | ZONA DE REGLAMENTACIÓN ESPECIAL (CAUCES Y LADERAS DE QUEBRADAS)   | ZRE 2            |     |     |    |    |    |    |    |    | ●   |    |    |    |    |    |    |       | ●     |       |       |       |    |    |     |
|                        | ZONA DE REGLAMENTACIÓN ESPECIAL (ZONA DE PROTECCIÓN)              | ZRE 3            |     |     |    |    |    |    |    |    | ●   |    |    |    |    |    |    |       |       | ●     |       |       |    |    |     |
|                        | ZONA DE REGLAMENTACIÓN ESPECIAL (EJE COSTERO)                     | ZRE 4            |     |     |    |    |    |    |    |    | ●   |    |    |    |    |    |    |       |       |       | ●     |       |    |    |     |
|                        | ZONA DE REGLAMENTACIÓN ESPECIAL (EJE TURÍSTICO RECREATIVO)        | ZRE 5            |     |     |    |    |    |    |    |    | ●   |    |    |    |    |    |    |       |       |       |       | ●     |    |    |     |
|                        | ZONA MONUMENTAL                                                   | ZM               |     |     |    |    |    |    |    |    |     | ●  |    |    |    |    |    |       |       |       |       |       | ●  |    |     |
|                        | ZONA AGRÍCOLA                                                     | ZA               |     |     |    |    |    |    |    |    |     |    |    |    |    |    |    |       |       |       |       |       |    | ●  |     |
|                        | ZONA DE RESERVA URBANA                                            | ZRU              |     | ●   |    |    |    |    |    |    |     | ●  | ●  |    |    |    |    |       |       |       |       |       |    |    | ●   |



**SIGNOS CONVENCIONALES**

VIAS

LINEA FERREA

CAUCE DE QUEBRADA

MAR

AMBITO DE ESTUDIO

PARCELAS

CANAL DE REGADIO

CARRETERA COSTANERA

MUNICIPALIDAD PROVINCIAL DE ISLAY - MOLLEANDO

MINISTERIO DE VIVIENDA CONSTRUCCIÓN Y SANEAMIENTO

Proyecto:

"PLAN DE ACONDICIONAMIENTO TERRITORIAL DE LA PROVINCIA DE ISLAY"

"PLAN DE DESARROLLO URBANO DE LA CIUDAD DE MOLLEANDO"

**CIUDAD DE MOLLEANDO**

**ZONIFICACION**

Elaboracion: Equipo Tecnico PDU Molleando

Fuente: Equipo Tecnico y Municipalidad

Codigo:

Elaboracion: Arq. Evelia Medrano G.

Elaboracion: Arq. Luis Chavez Torres

Revisado: Arq. Melva Moron F.

Datum: WGS-84 19SUR

Sistema de Proyeccion: UTM

Escala: 1/35,000

PDU-P04

Fecha: Noviembre, 2014

