

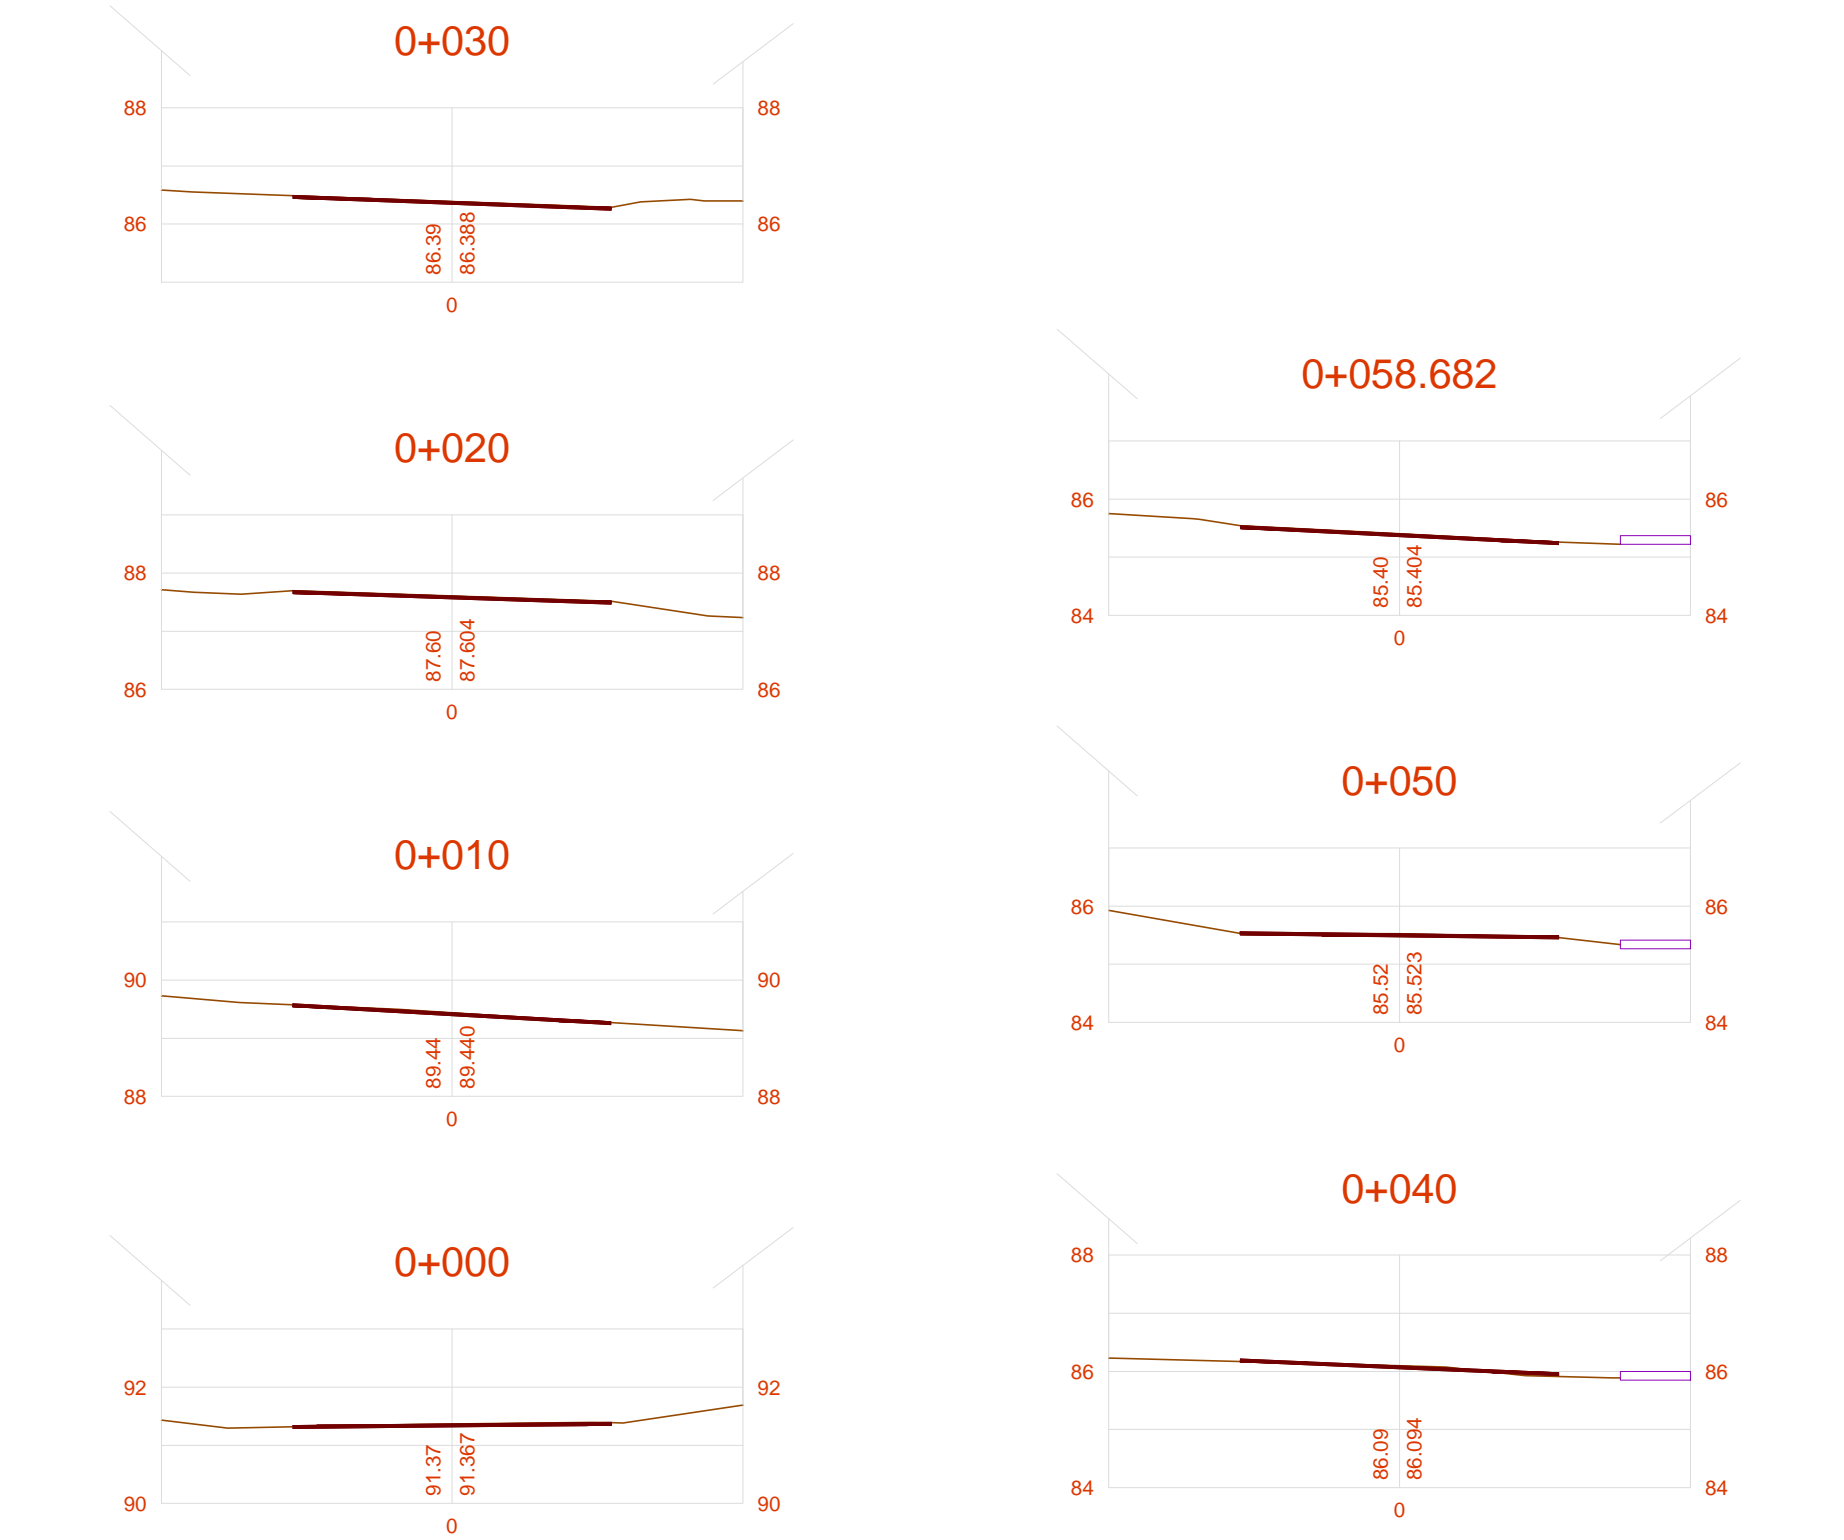
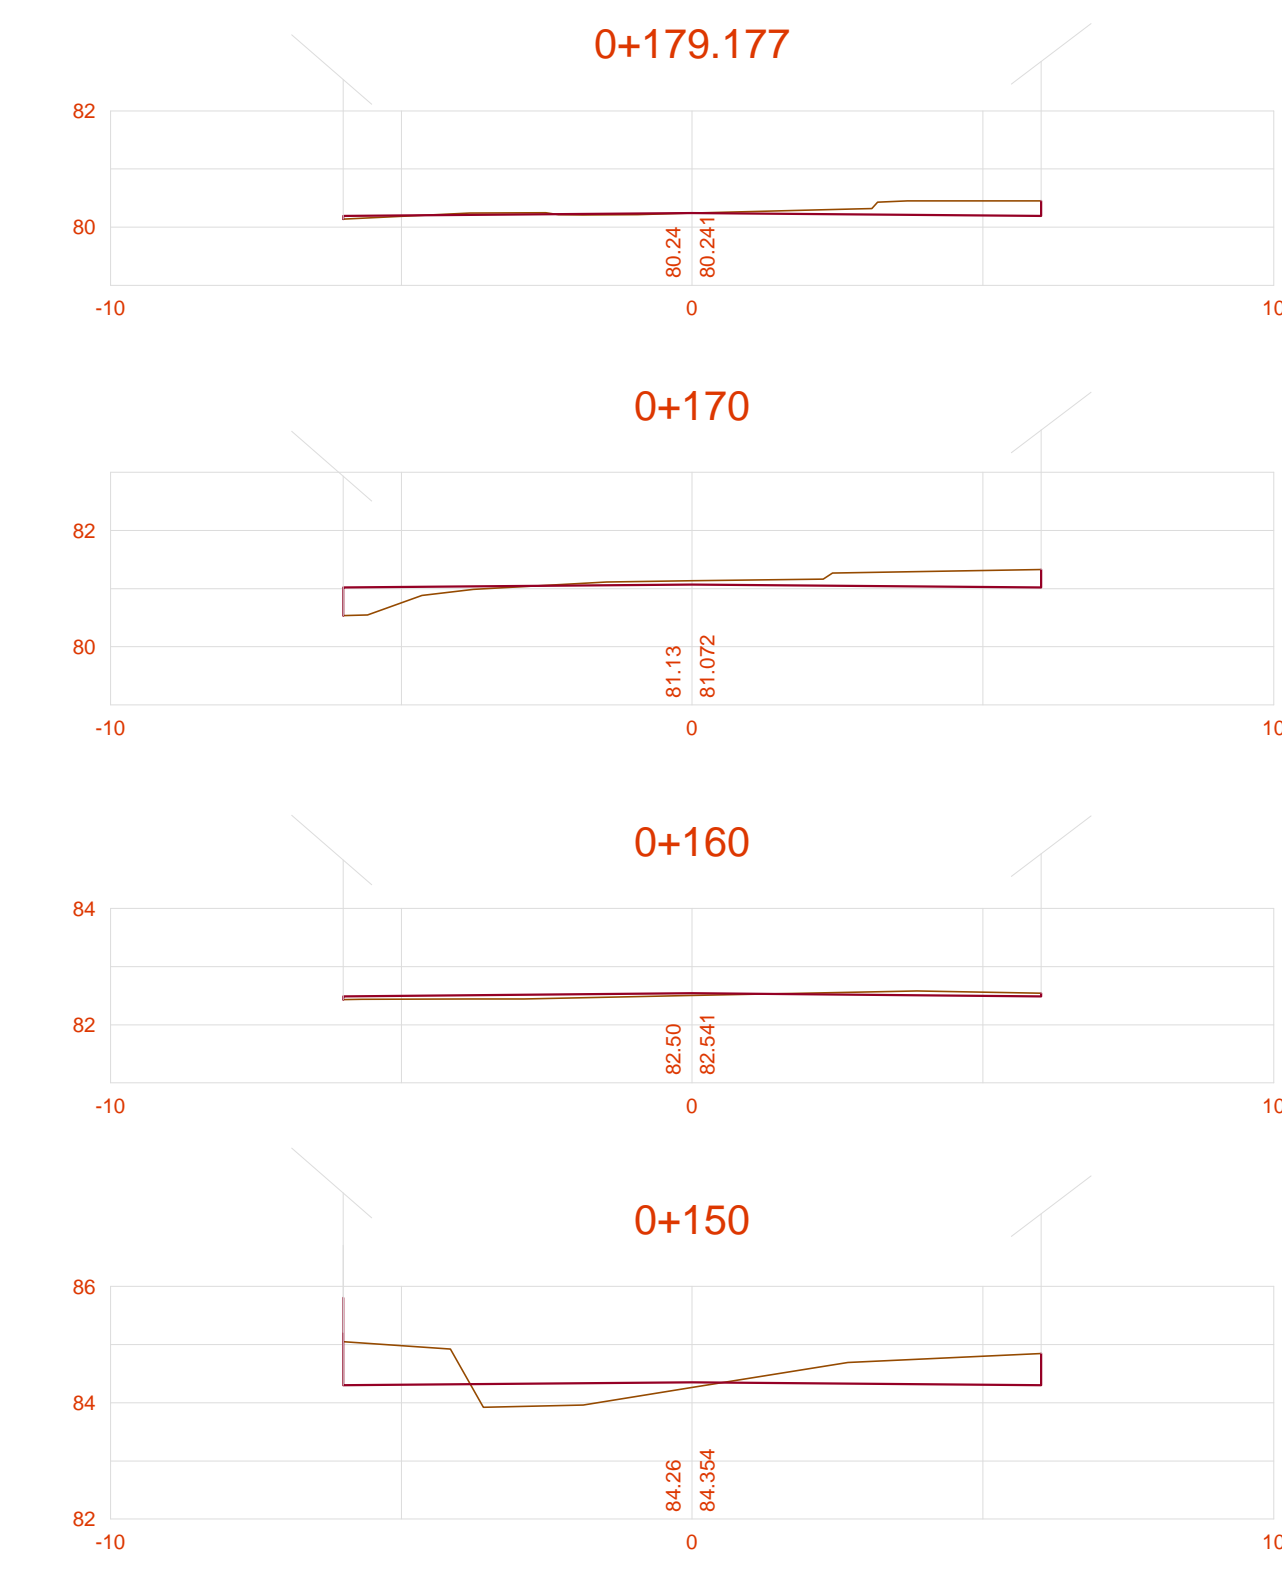
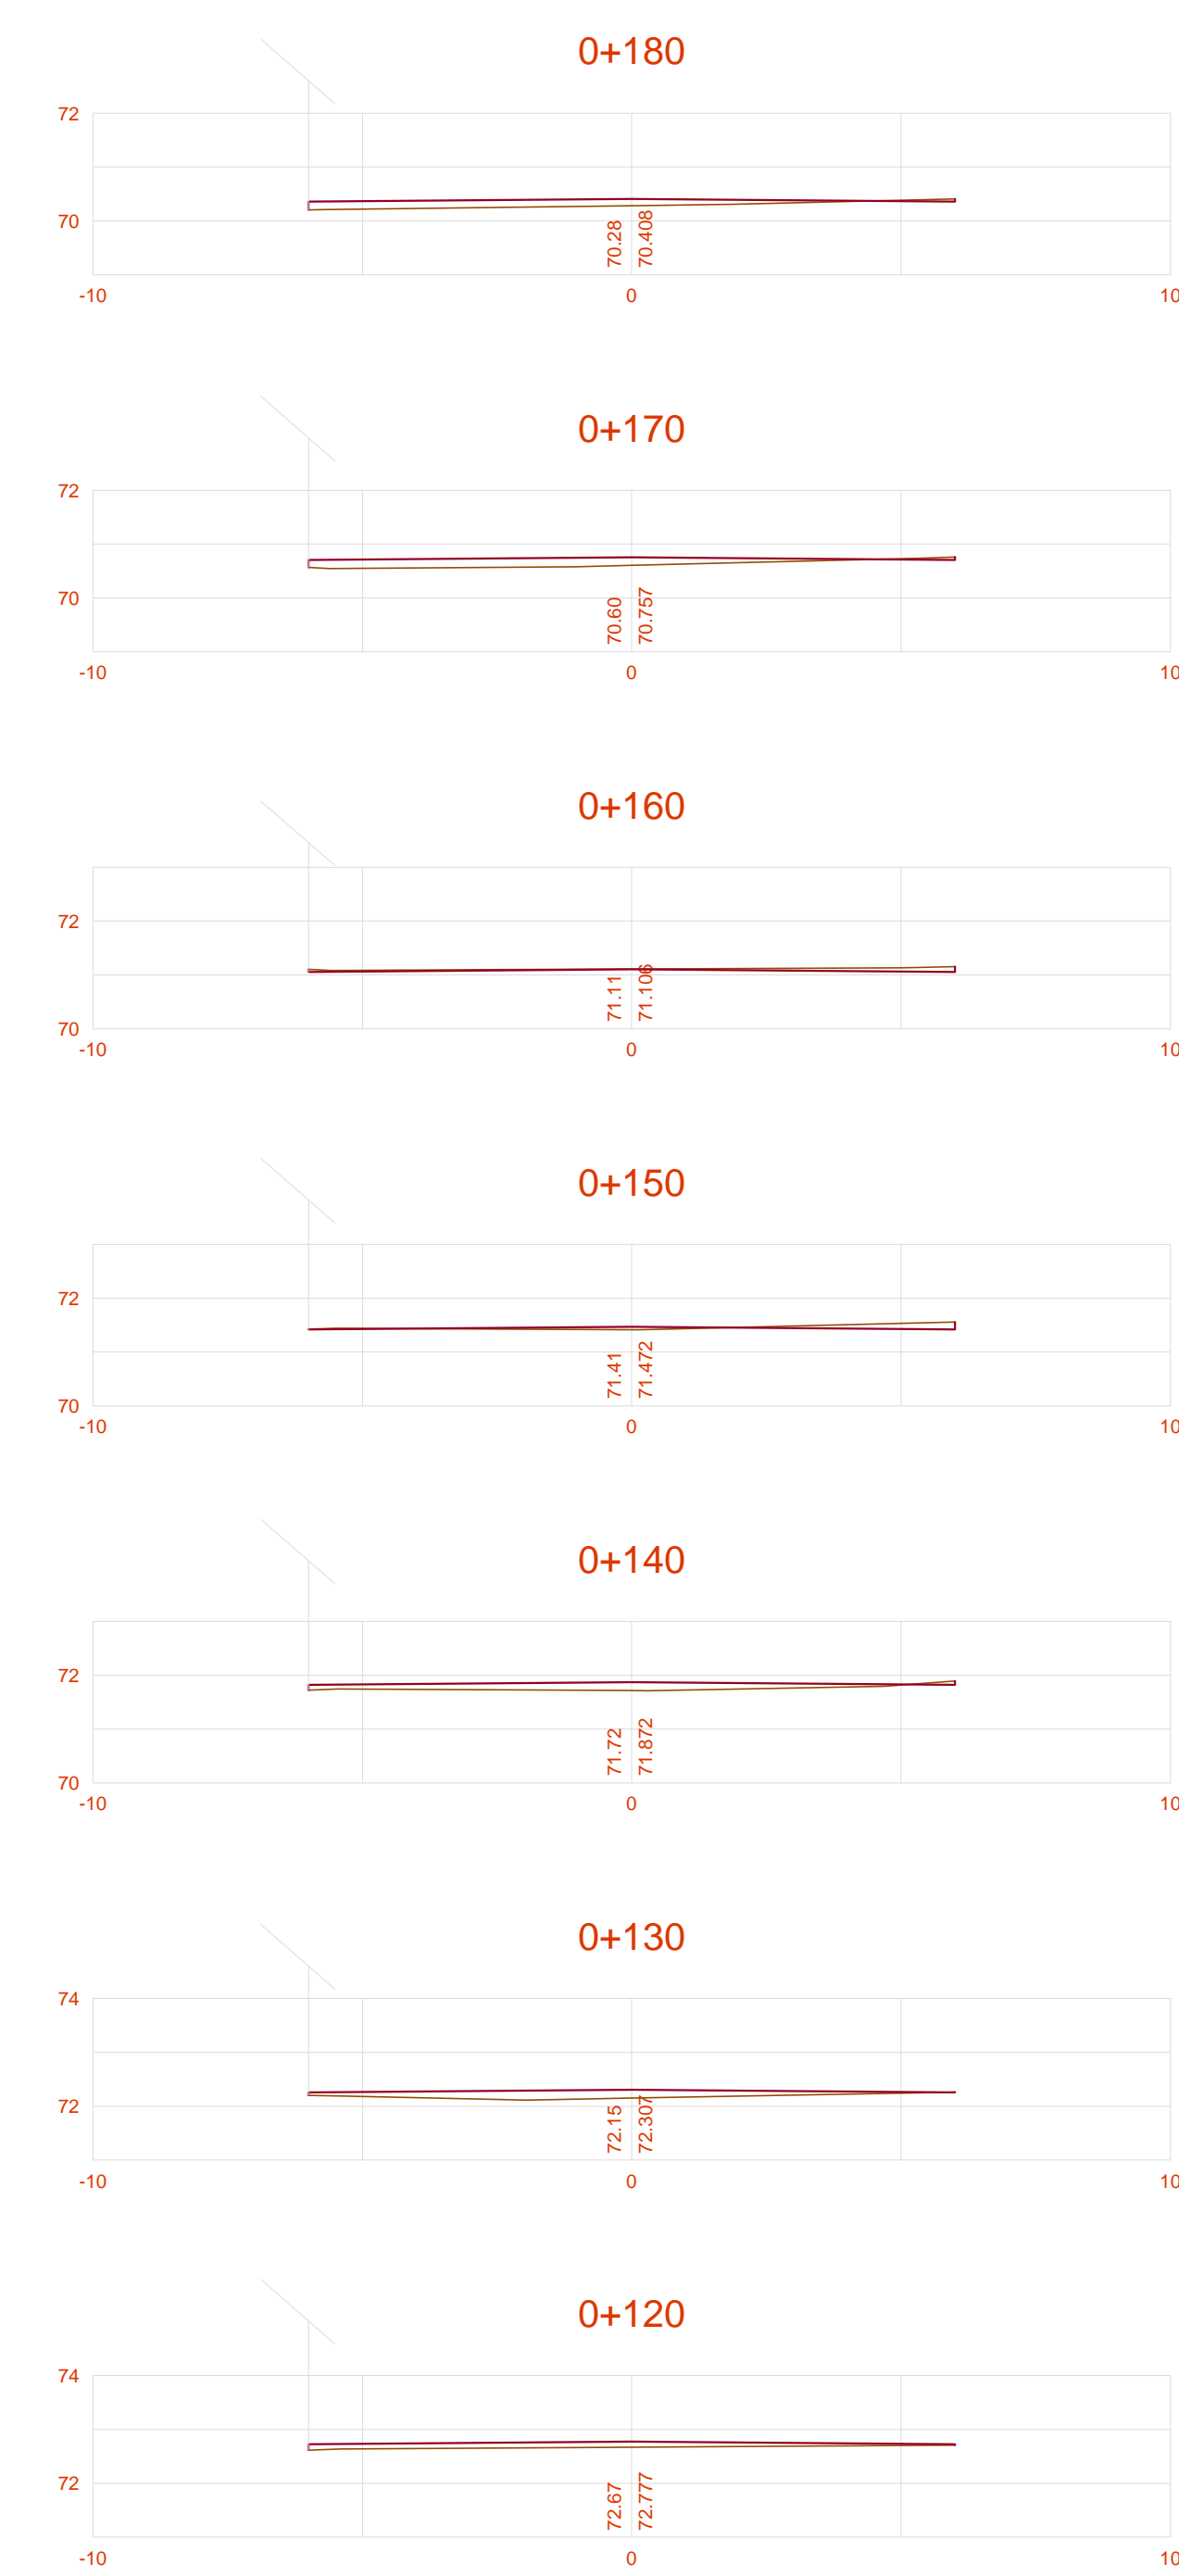


STATION	AREAS Square Meters		VOLUMEN Cubic Meters		CUMULATIVE VOLUMEN Cubic Meters	
	CUT	FILL	CUT	FILL	CUT	FILL
0+000	0.458	2.616	3.427	34.788	3.427	34.788
0+010	0.227	4.341	7.277	33.733	10.704	68.521
0+020	1.228	2.405	12.166	18.586	22.869	87.106
0+030	1.203	1.312	19.311	9.098	42.171	96.204
0+040	2.859	0.508	49.780	2.594	91.951	98.798
0+050	7.297	0.011	69.748	0.347	161.699	99.145
0+060	6.652	0.058	45.945	5.225	207.293	104.360
0+070	2.467	0.989	25.916	5.386	233.209	109.765
0+080	2.717	0.069	34.431	5.309	267.640	115.074
0+090	4.170	0.973	31.805	17.431	299.446	132.505
0+100	2.211	2.513	26.415	23.240	325.860	155.744
0+110	3.012	2.135	26.876	24.297	352.837	180.041
0+120	2.804	2.724	38.453	13.783	391.290	193.824
0+130	5.381	0.032	36.522	1.510	427.782	195.334
0+140	1.924	0.210	30.975	6.490	458.757	201.824
0+150	4.271	1.028	33.142	6.180	481.899	208.014
0+160	0.357	0.210	9.429	3.942	491.328	211.956
0+170	1.329	0.518	12.490	2.786	503.818	214.742
0+179.177	1.193	0.029	0.000	0.000	503.818	214.742


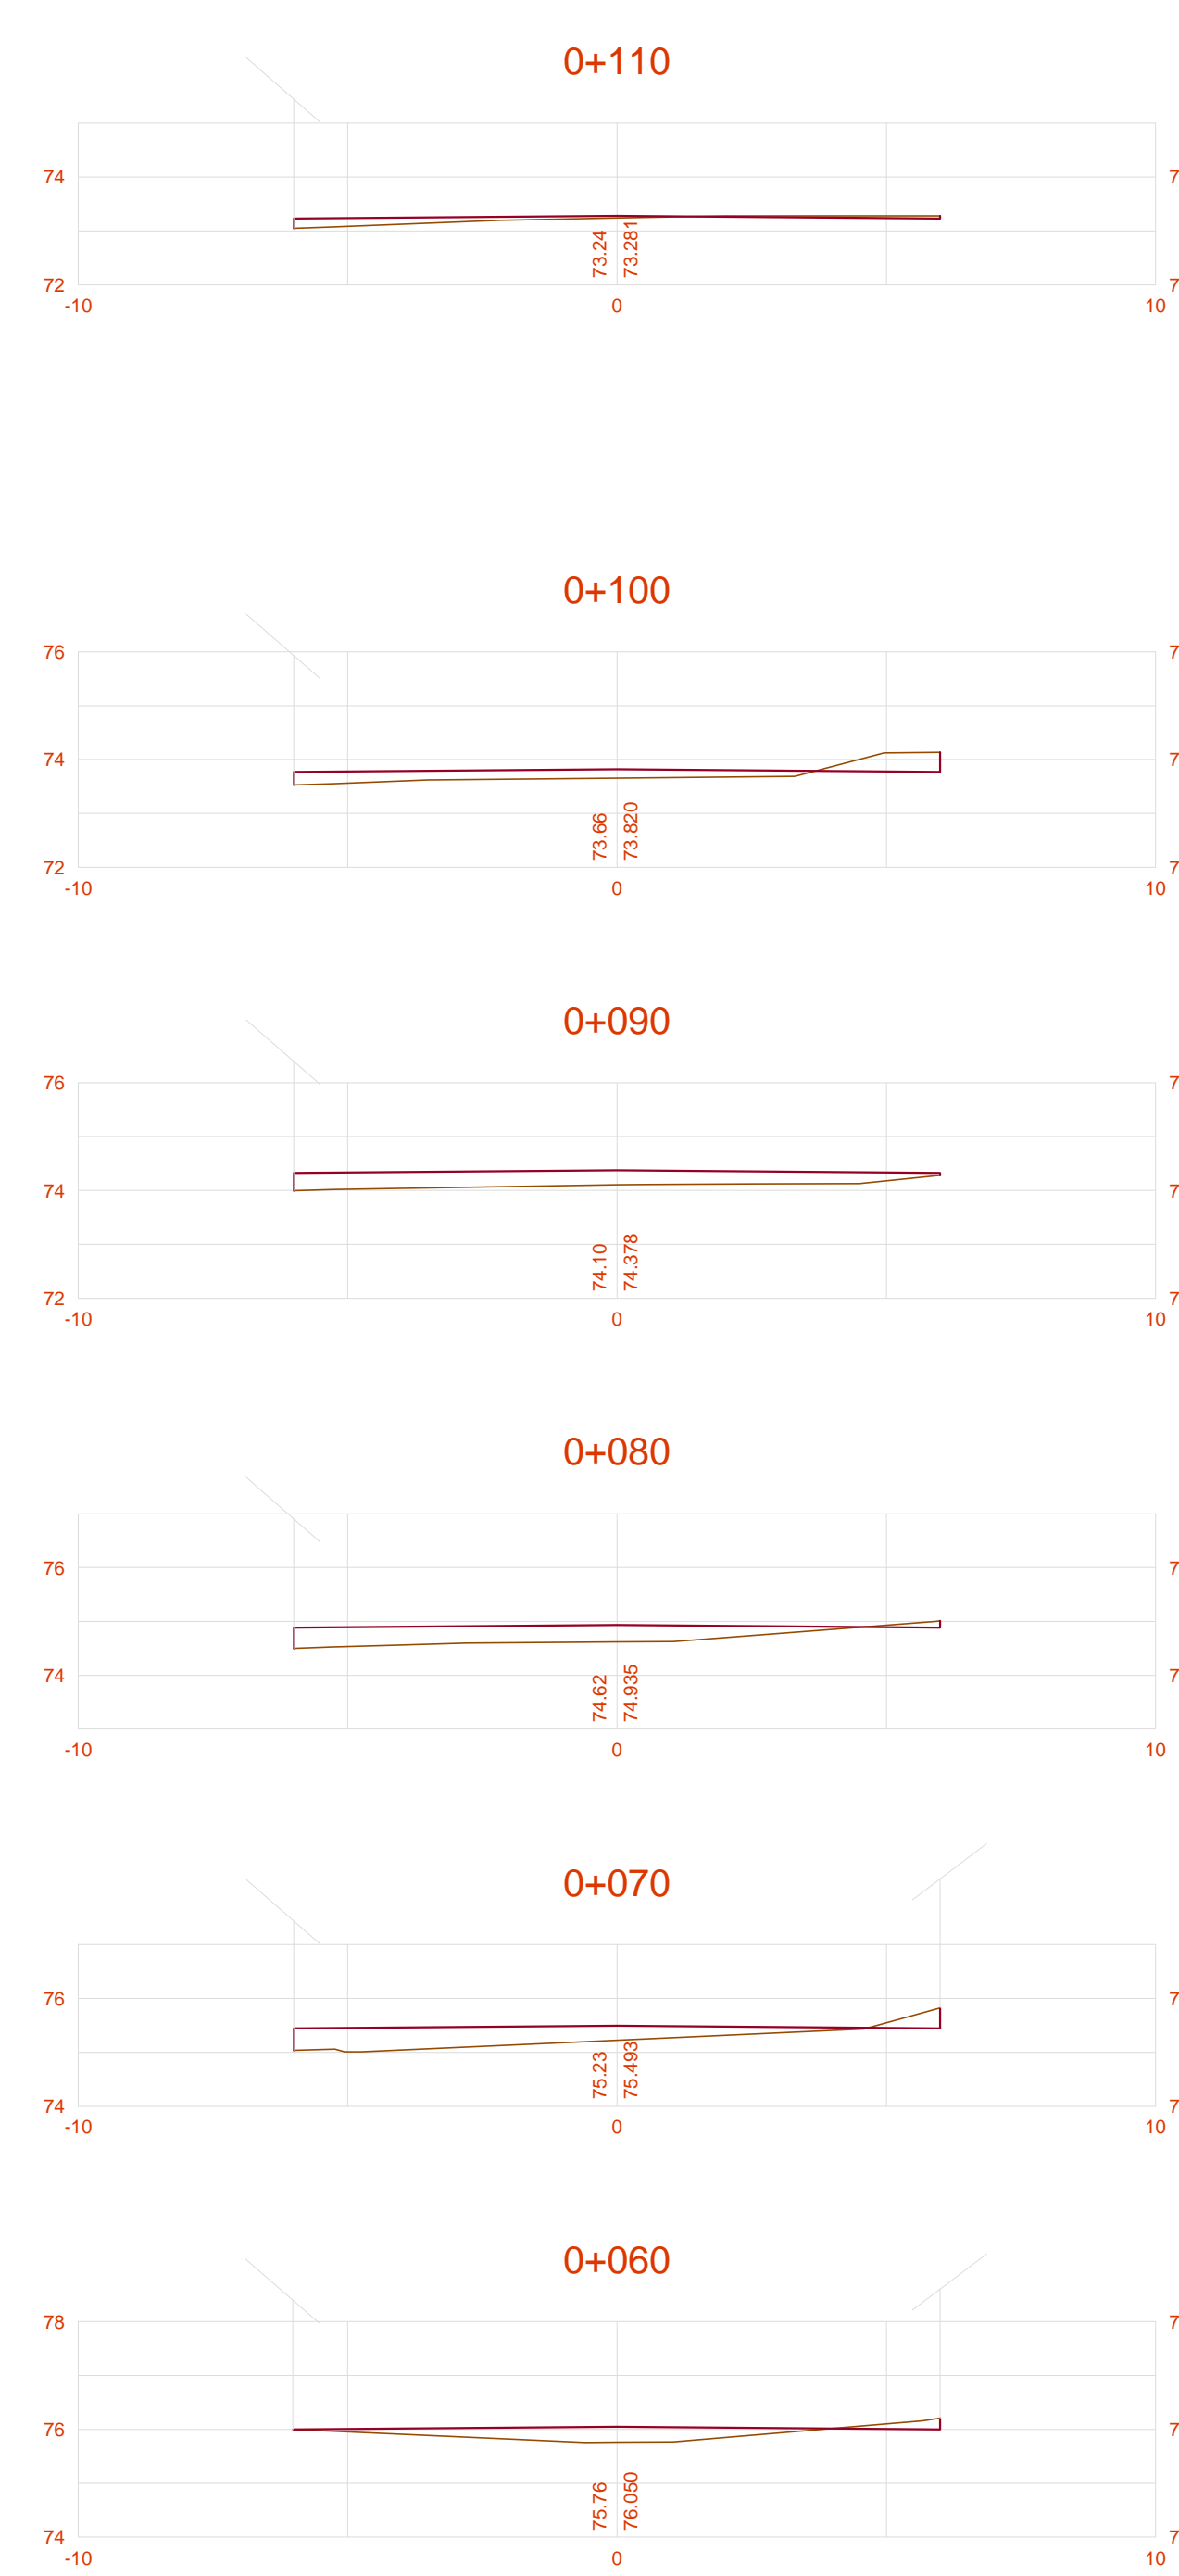


PSJ. LOS SAUCES

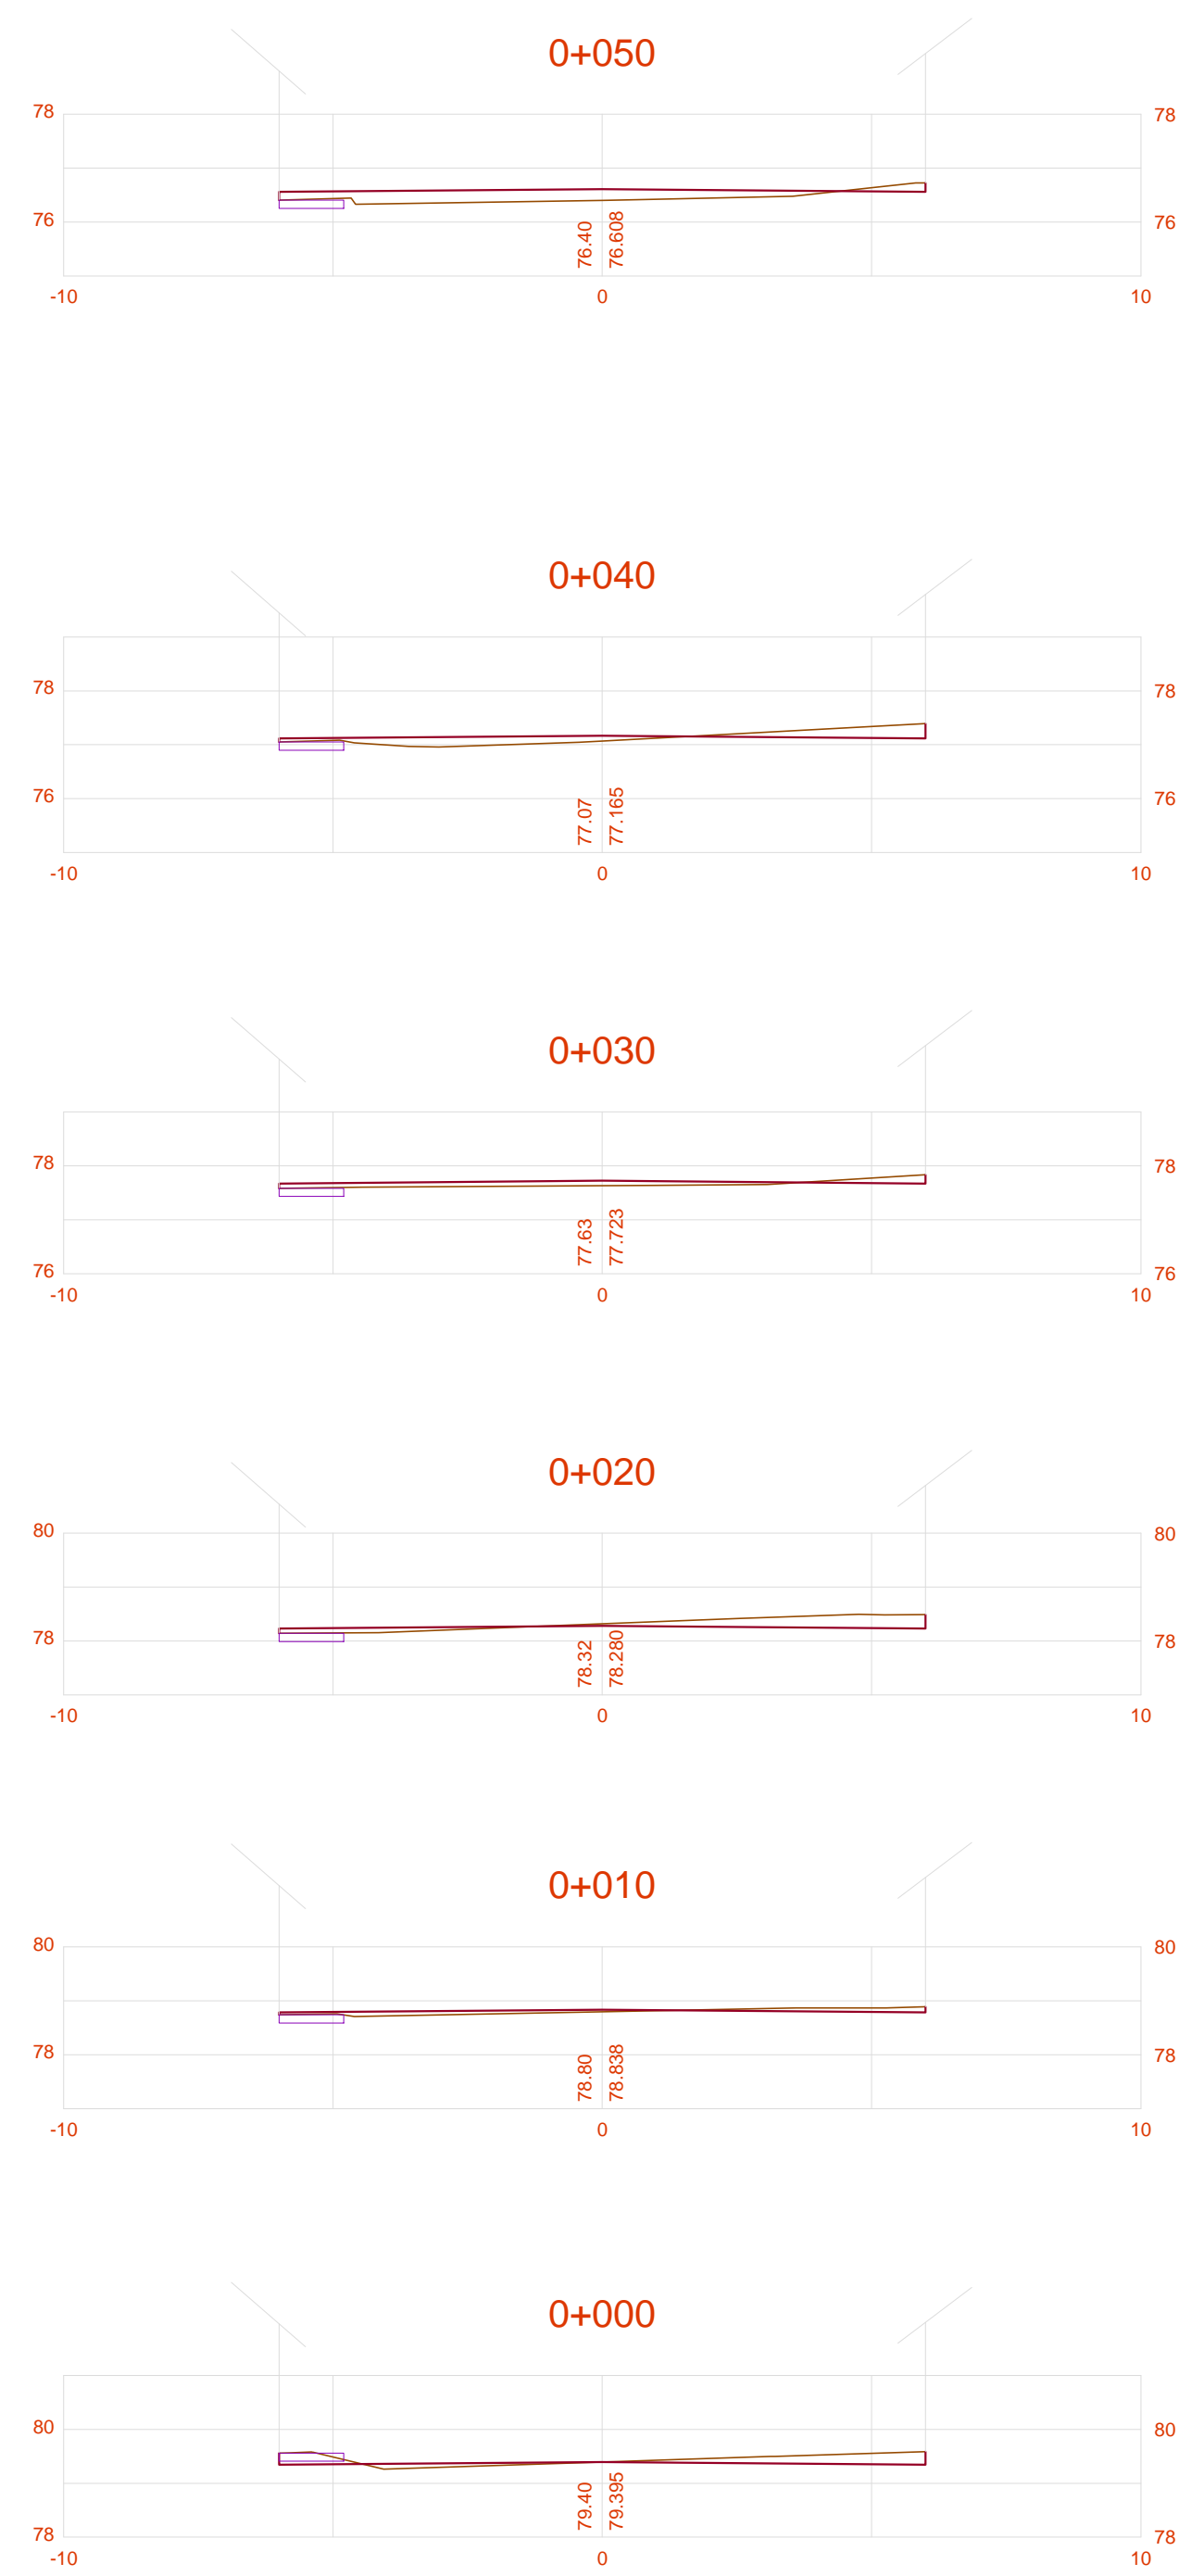

JR. ESCALAS

STATION	AREAS Square Meters		VOLUMEN Cubic Meters		CUMULATIVE VOLUMEN Cubic Meters	
	CUT	FILL	CUT	FILL	CUT	FILL
0+000	1.170	0.119	7.667	1.669	7.667	1.669
0+010	0.364	0.218	5.112	2.244	12.779	3.913
0+020	1.259	0.233	7.250	3.432	20.029	7.346
0+030	0.211	0.453	4.596	5.315	27.726	12.661
0+040	0.708	0.610	4.342	10.673	32.068	23.334
0+050	0.161	1.525	28.240	11.428	70.308	34.758
0+060	7.487	0.760	38.743	16.638	109.051	51.397
0+070	0.261	2.567	0.492	26.442	110.543	77.849
0+080	0.098	2.563	1.797	25.652	112.340	103.501
0+090	0.000	2.795	3.047	20.253	115.387	123.744
0+100	0.609	1.286	1.260	5.731	116.647	129.475
0+110	0.252	0.455	4.307	8.703	118.954	138.178
0+120	0.000	0.691	0.002	8.177	119.955	146.355
0+130	0.000	0.944	0.173	9.111	120.128	155.466
0+140	0.034	0.878	2.308	4.425	122.436	160.092
0+150	0.427	0.007	5.545	0.036	127.981	160.128
0+160	0.862	0.000	3.618	5.244	131.599	165.372
0+170	0.042	1.049	0.854	2.551	132.453	177.923
0+180	0.049	0.854	0.457	9.512	132.910	177.435
0+184.712	0.228	0.229	0.000	0.000	132.710	177.635

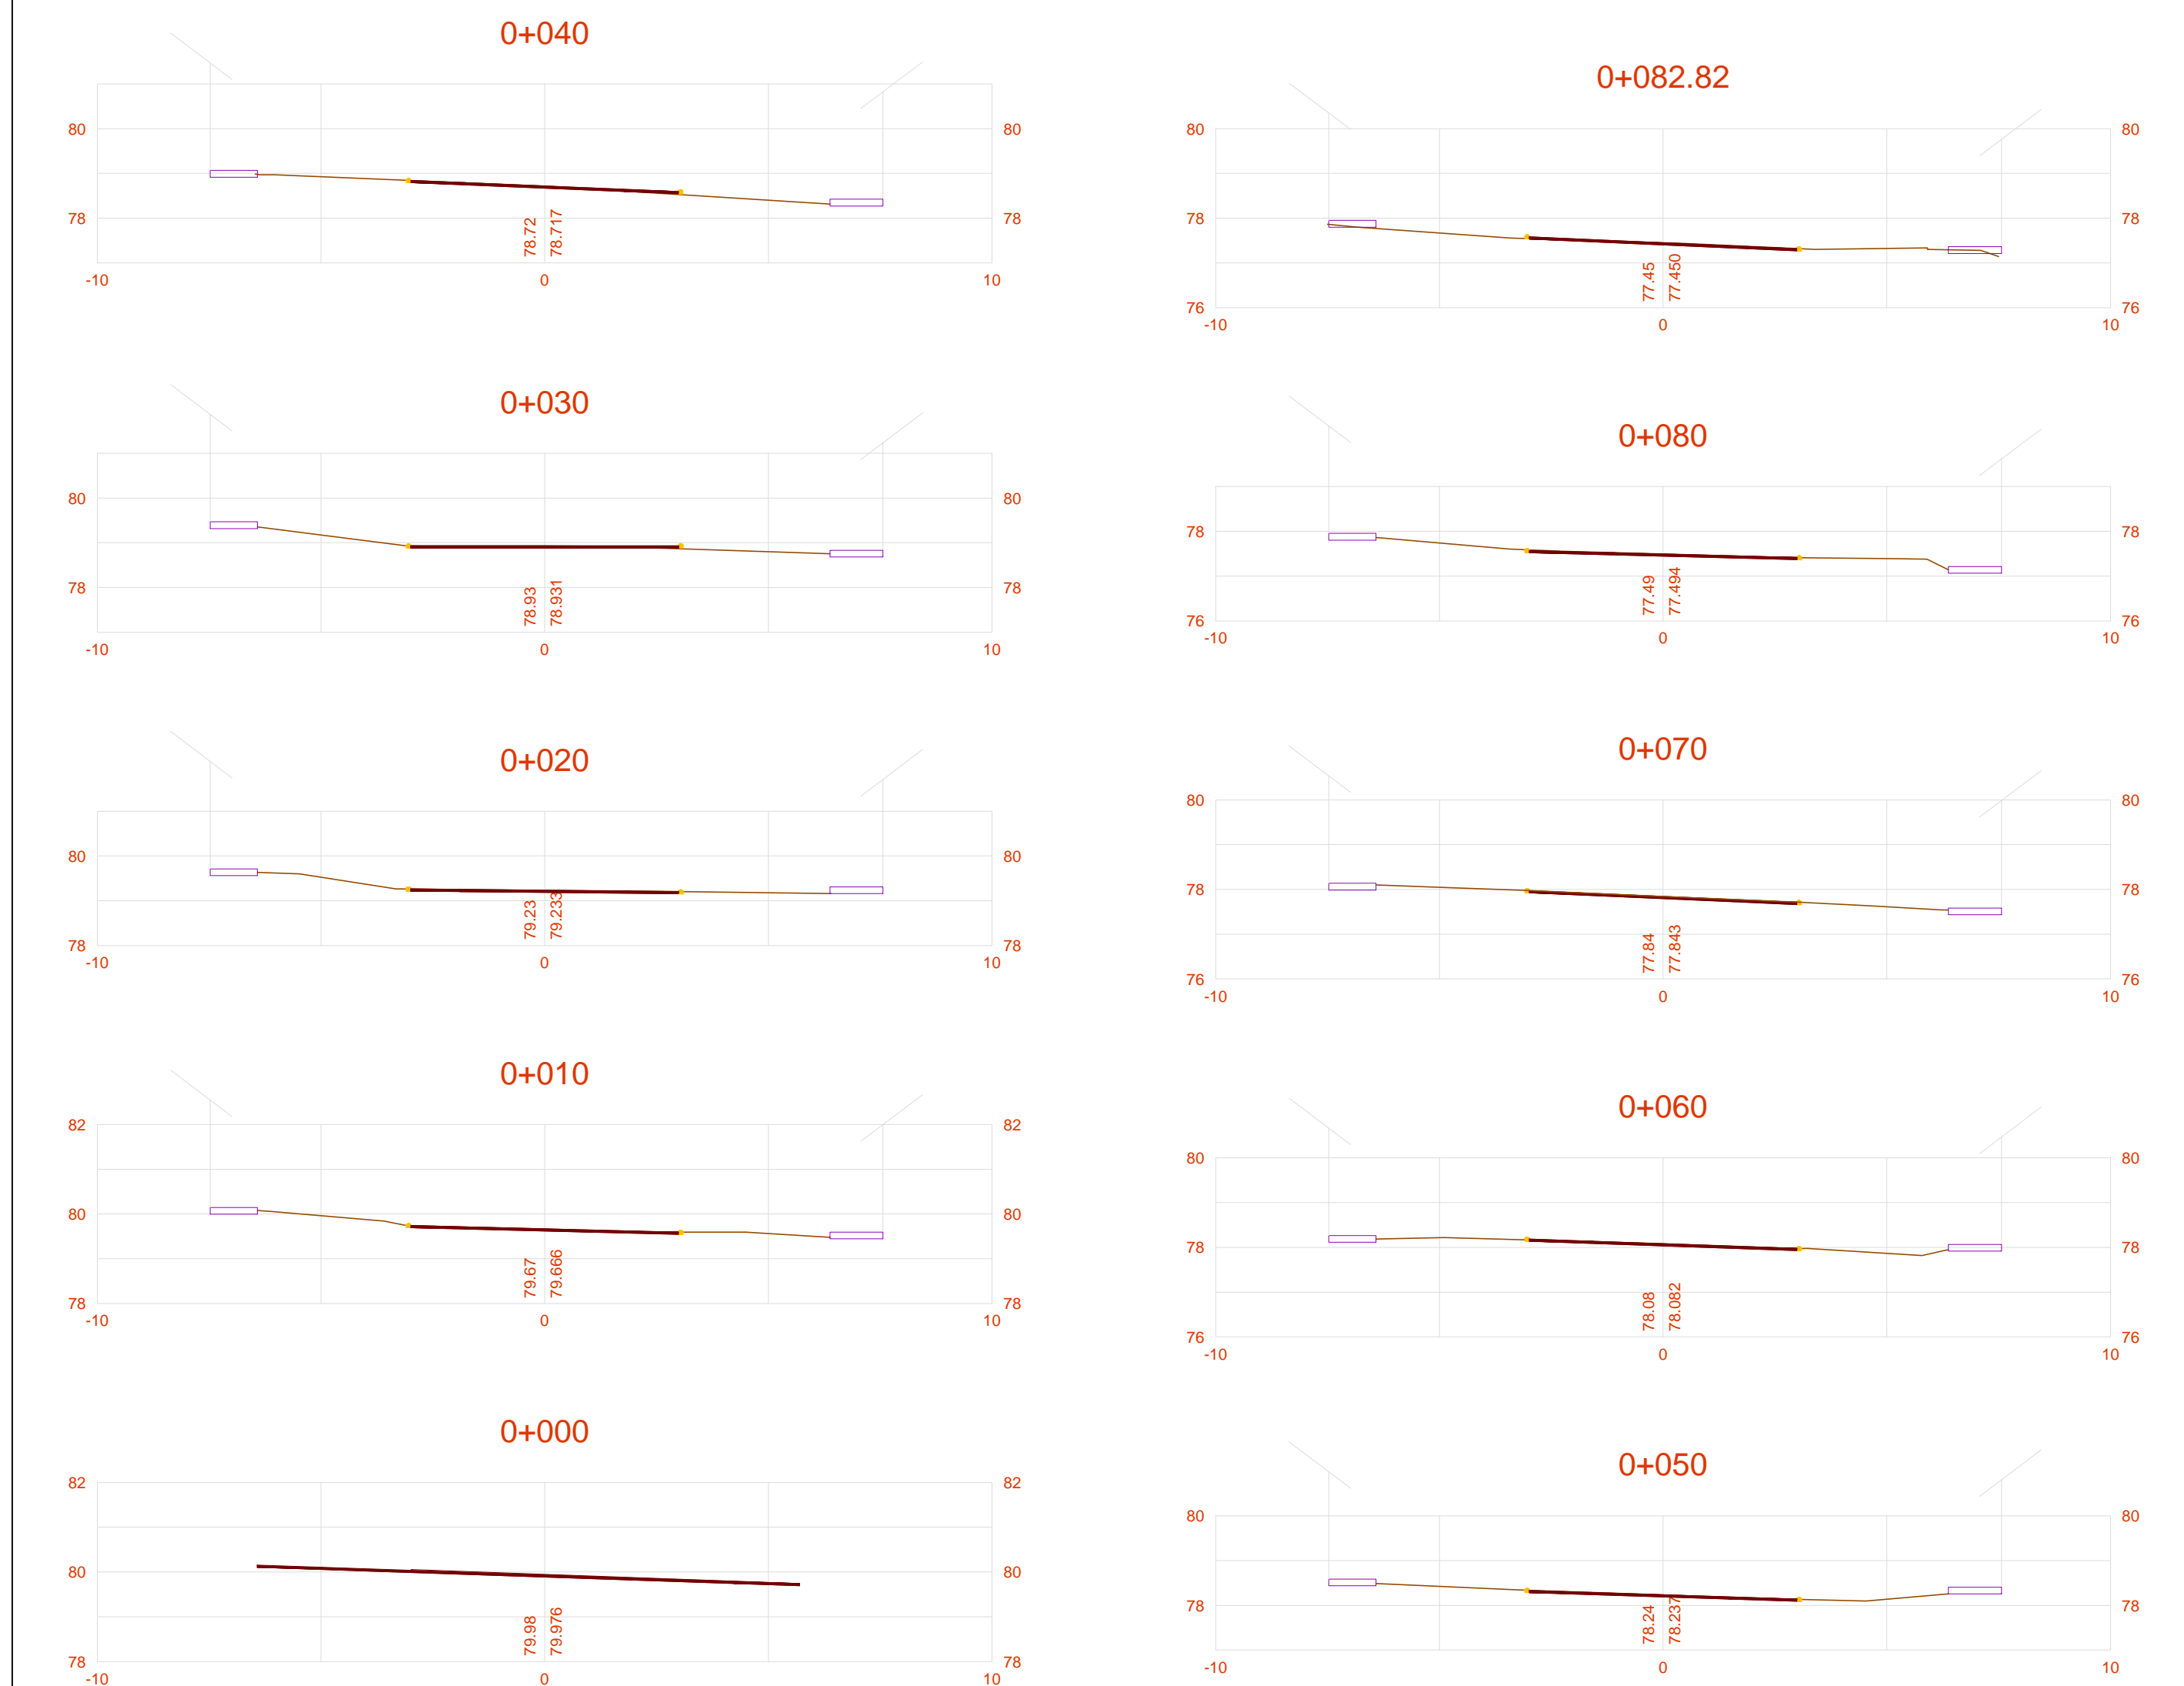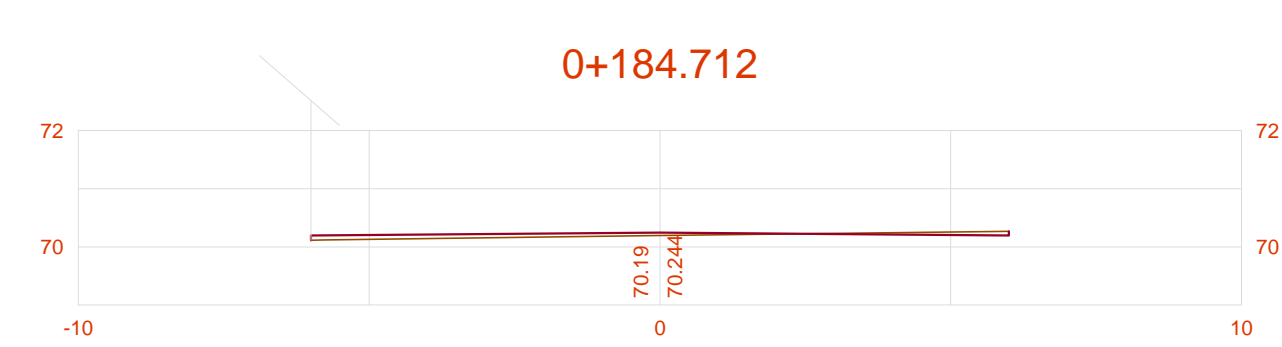

JR. JUAN PABLO II

Propietario del Proyecto:		MUNICIPALIDAD PROVINCIAL DE ISLAY		
Proyecto:		Region: AREQUIPA	Provincia: ISLAY	
"MEJORAMIENTO DEL SERVICIO DEL TRANSITABILIDAD VEHICULAR Y PEATONAL EN LAS CALLES PSJ. LOS SAUCES, JR. 15 DE ABRIL CDRA , JR. PACO YUNQUE CDRA 1, JR. JUAN PABLO II CDRA 1, JR. VIA DE CIRCUNVALACION CDRA 1 Y JR. ESCALAS, EN EL AA.HH. CESAR VALLEJO, DISTRITO DE MOLLENDO, PROVINCIA DE ISLAY - REGION AREQUIPA"		Districto: MOLLENDO	Localidad: AA.HH. Cesar Vallejo	Plano N°: ST-01
Plano de: SECCIONES TRANSVERSALES		DISEÑO:	Dibujo:	Total de Planos: 1/2
Codigo SNIP: 2400385		Escala: 1/200	Fecha: MARZO 2019	