



BERMAS C/JARDINERAS

Esc. 1/40

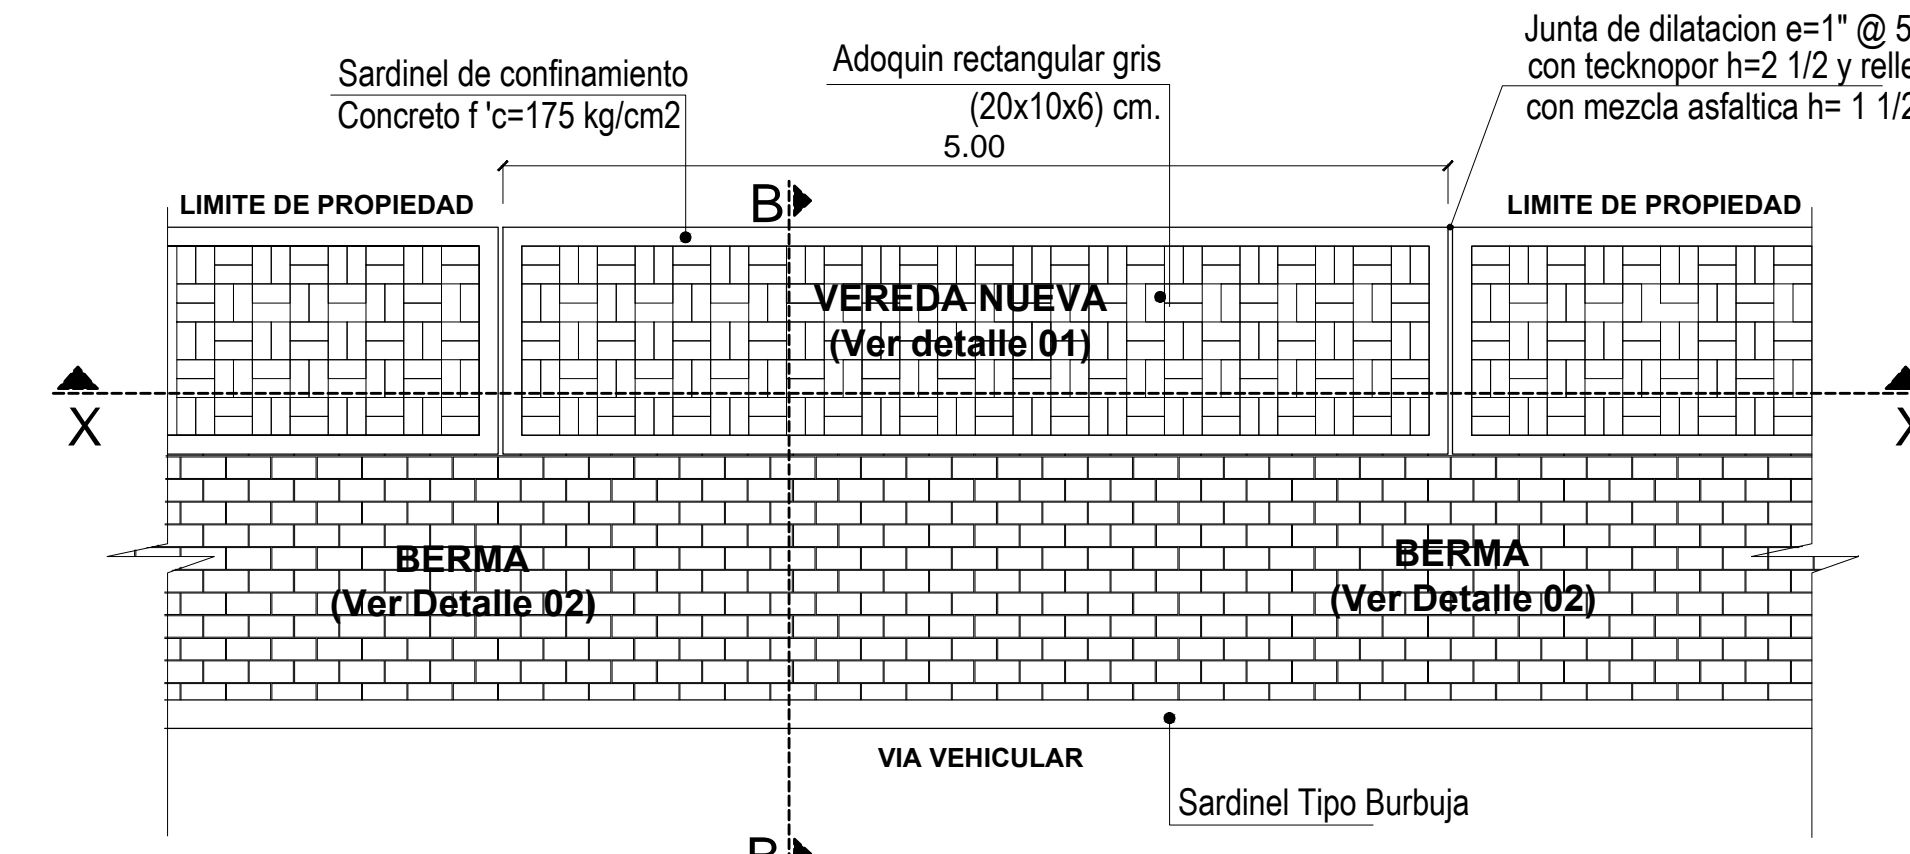


BERMAS S/JARDINERAS

Esc. 1/40

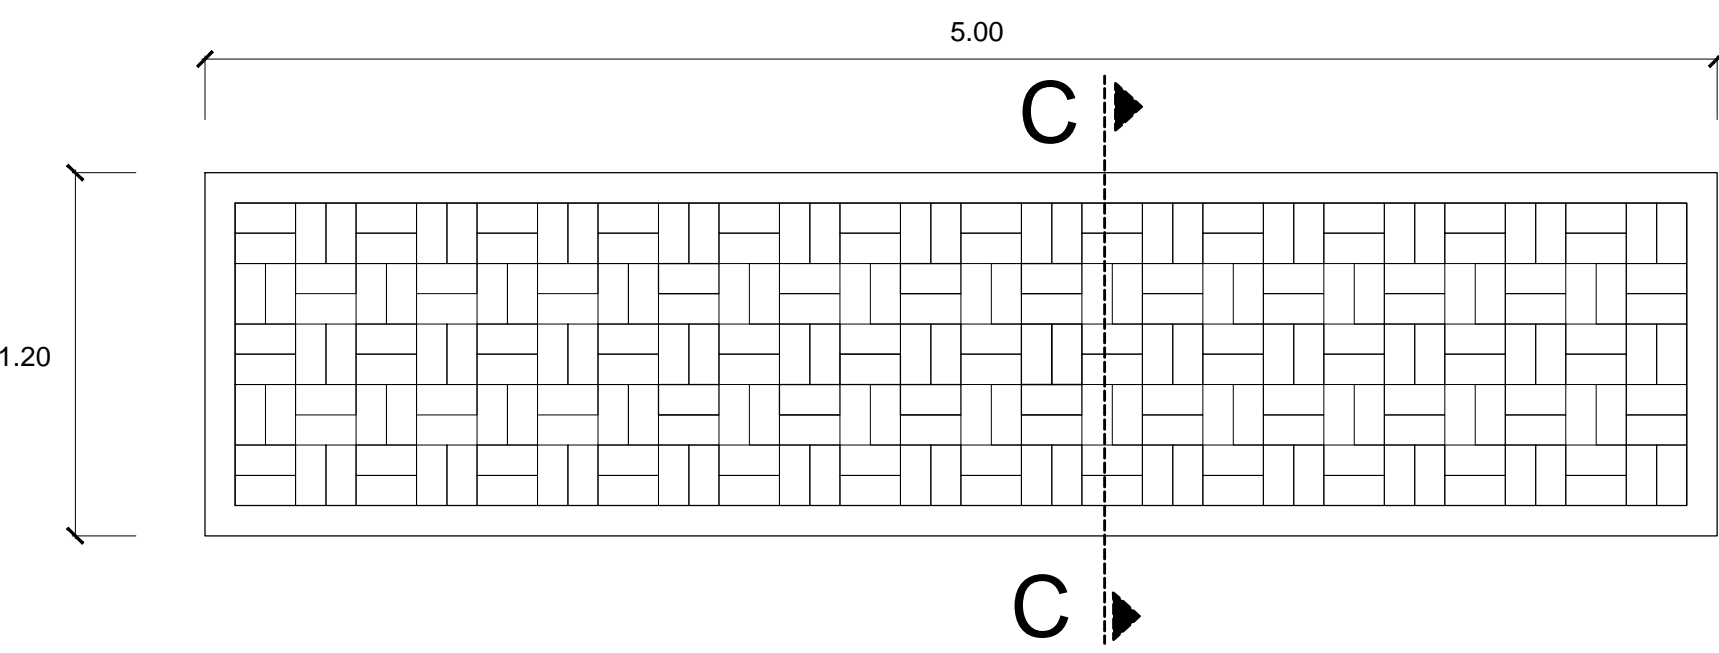

DISEÑO PARA LA COLOCACION DE ADOQUINES (TIPO PARQUET)

Esc. 1/25

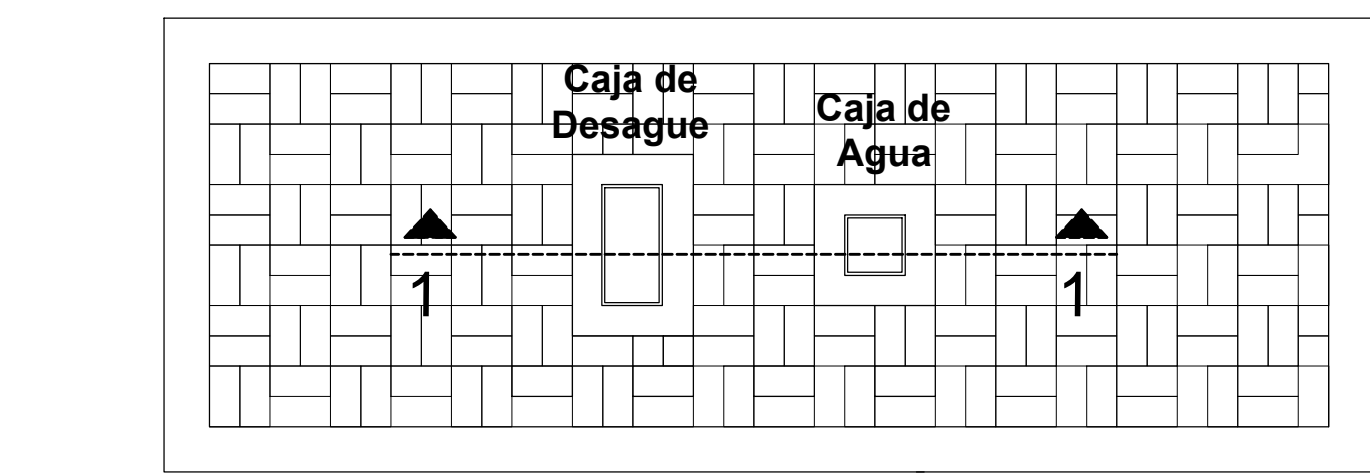


PLANTA Esc. 1/25


DETALLE DE CAJAS DE AGUA Y DESAGUE EN VEREDAS

DETALLE 01 - VEREDA


ESPECIFICACIONES TECNICAS
CAJAS DOMICILIARIAS
LAS CAJAS DOMICILIARIAS DE AGUA Y DESAGUE SERAN DE MATERIAL DE CONCRETO, EN LAS DIMENSIONES INDICADAS, SU INSTALACION SE EFECTUARAN LA FRONTERA DE CADA LOTE O MUESTRA, CON ALINEACION A NIVEL DE LA VEREDA. TODAS LAS CAJAS IRAN EMPOTRADAS EN LAS VEREDAS.

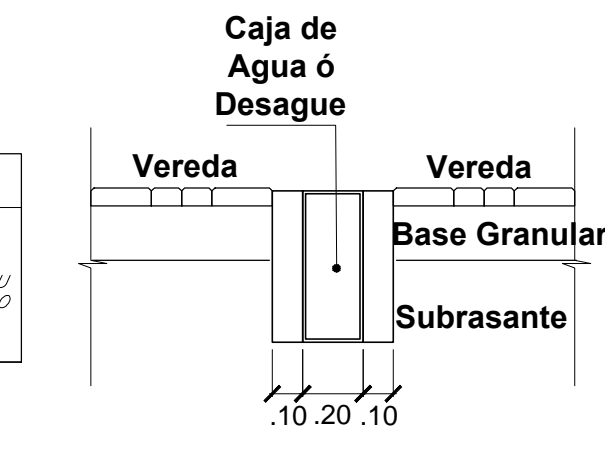


CORTE 1-1 Esc. 1/25

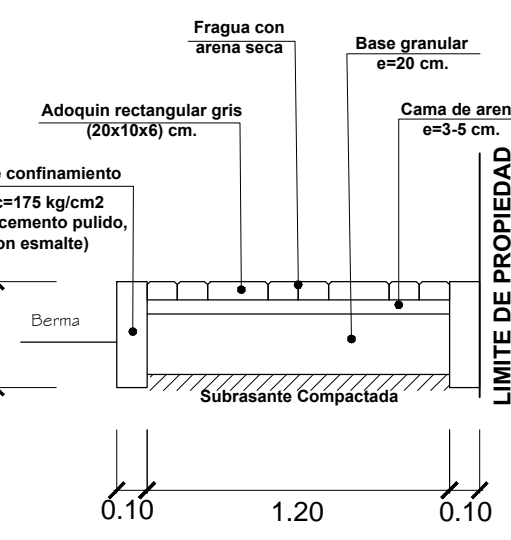


CORTE C-C Esc. 1/25

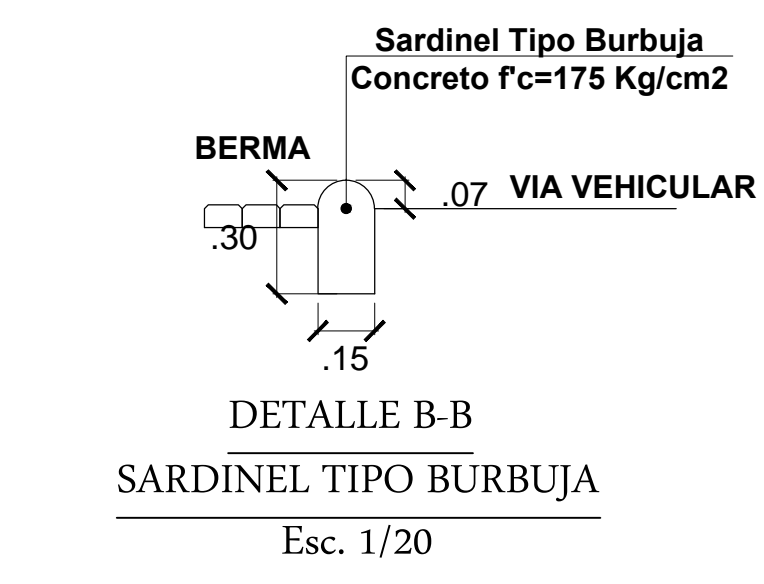


Esc. 1/20

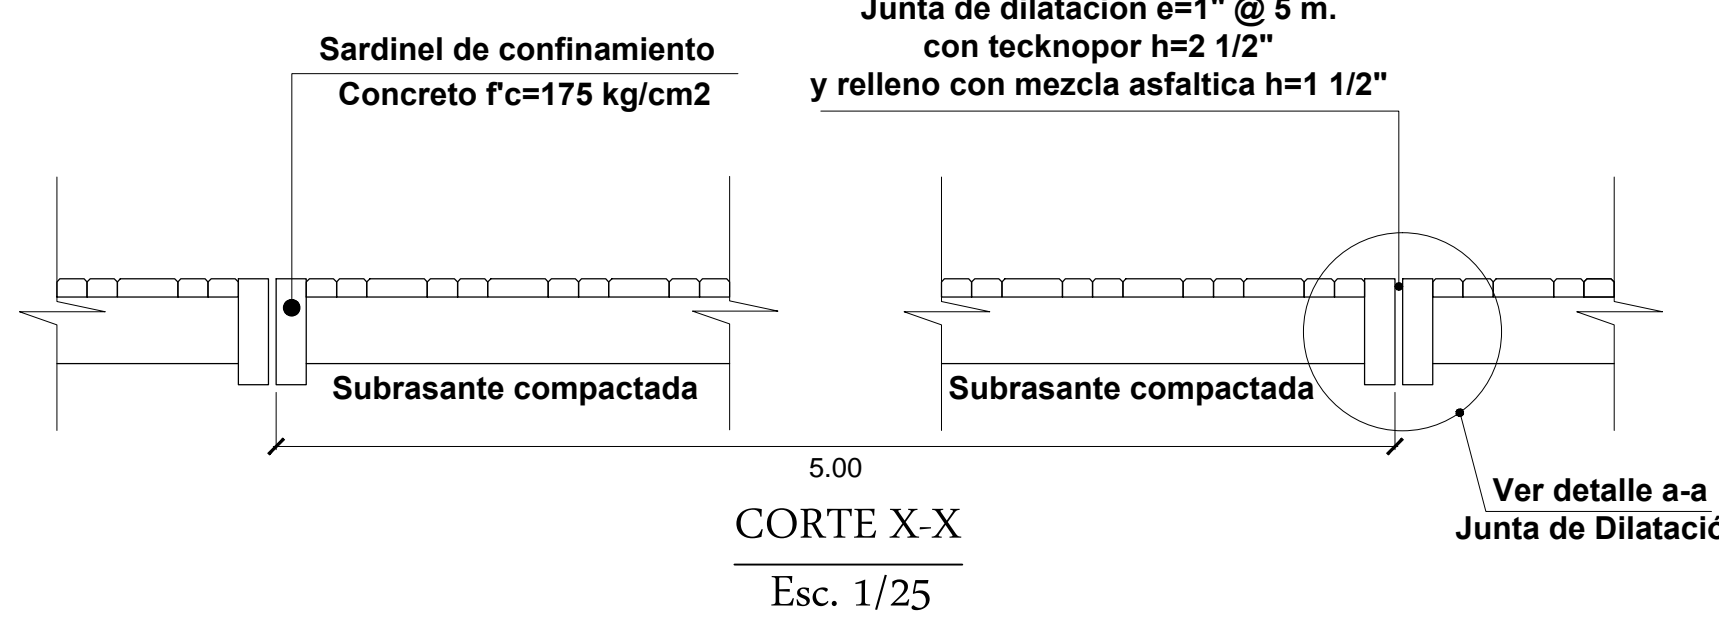

CORTE X-X Esc. 1/25

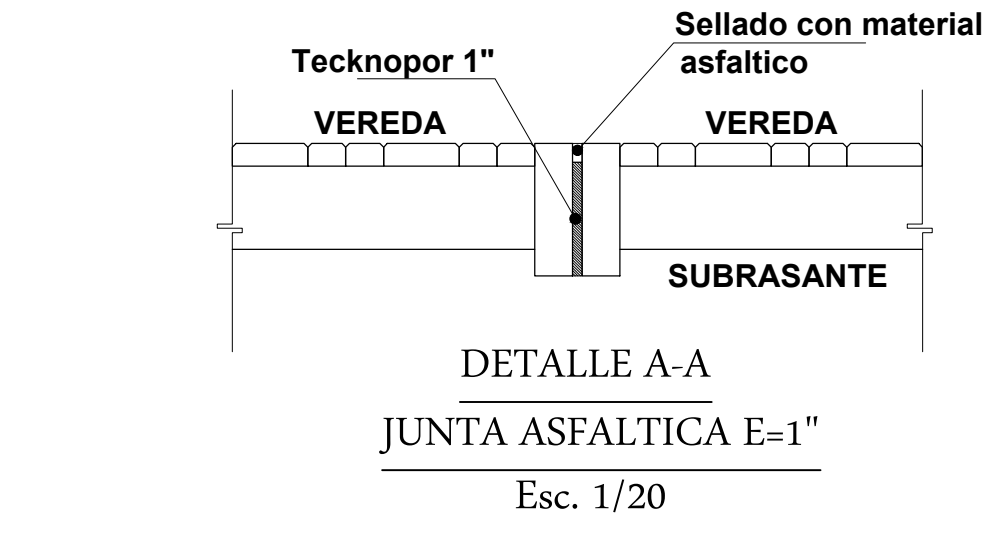


Esc. 1/20

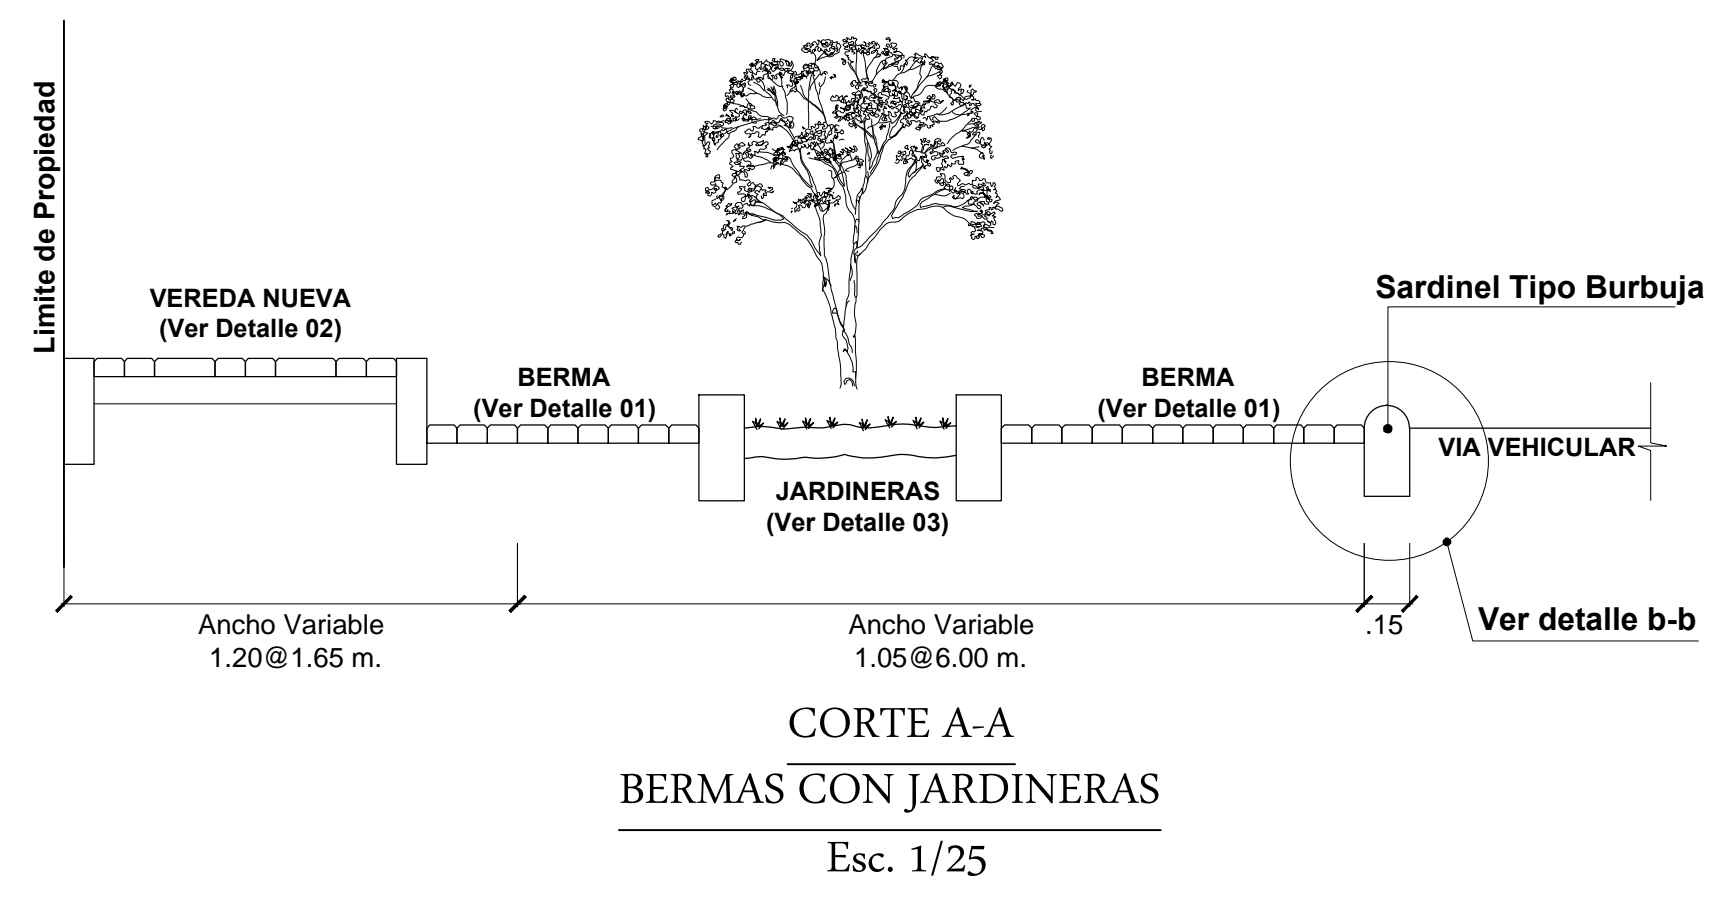

CORTE A-A BERMAS CON JARDINERAS


Esc. 1/25

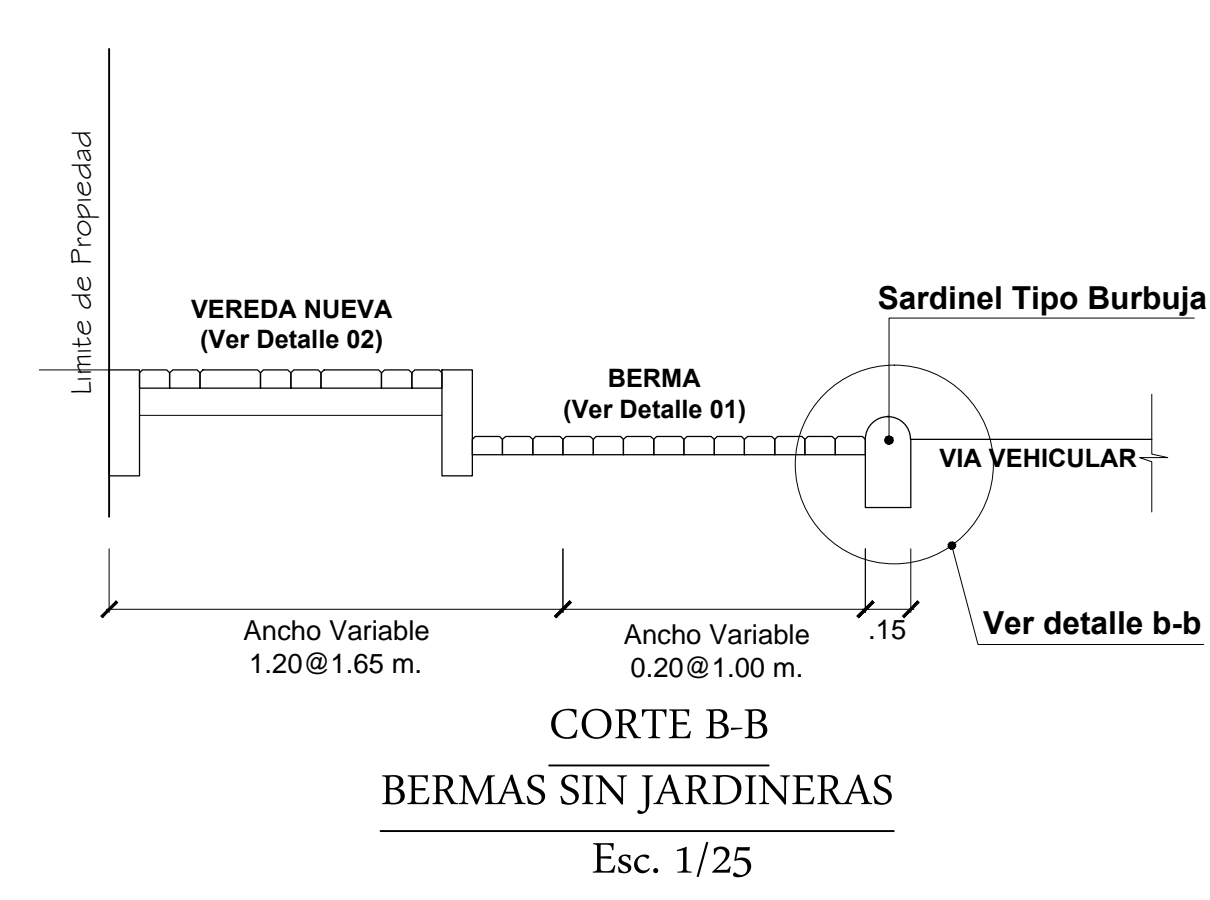


CORTE B-B BERMAS SIN JARDINERAS

Esc. 1/25

SECCION VEREDAS Y BERMAS

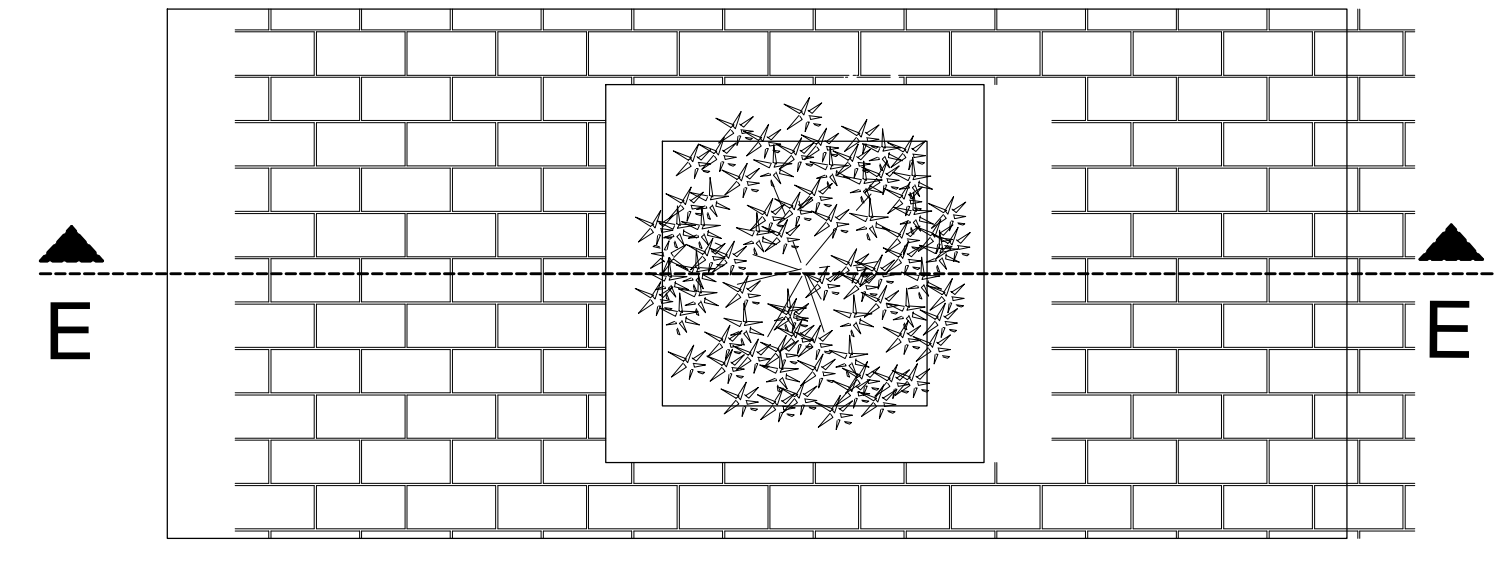

PLANTA Esc. 1/25

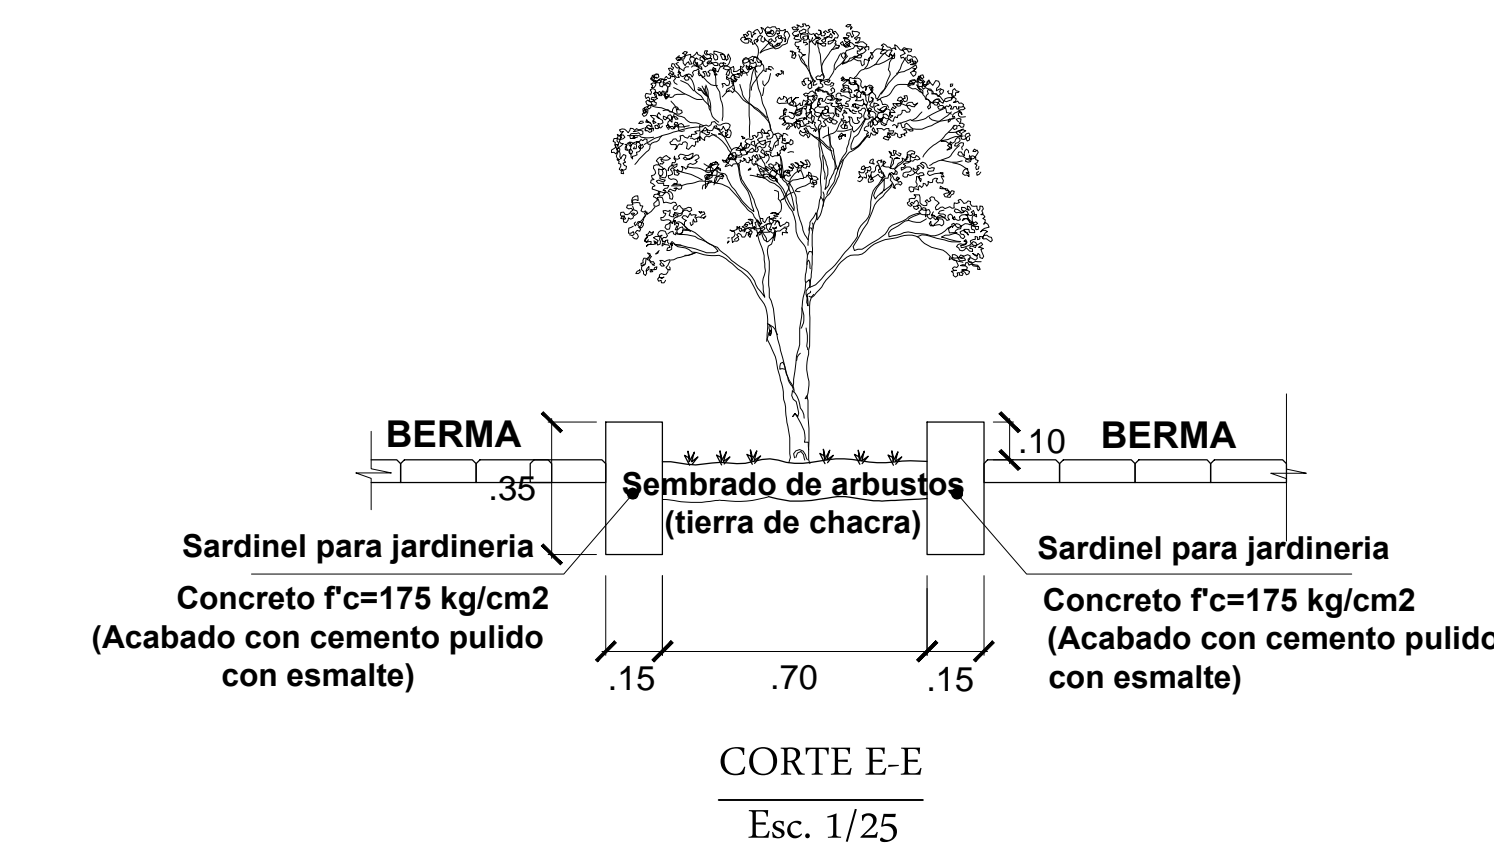


CORTE E-E Esc. 1/25

NOTA: QUEDARA A CRITERIO DEL RESIDENTE DE OBRA LA REUBICACION O EXTRACCION DE LA VEGETACION EXISTENTE.

DETALLE 03 - JARDINERAS

ESPECIFICACIONES TECNICAS


VEREDAS y BERMAS
BASE:
Espesor: 15@20 cm.
(Compactado c/plancha Compactadora 95%)
CAMA DE ARENA:
Espesor: 3@5 cm.
ADOQUIN RECTANGULAR
a. Para Veredas y Bermas:
Medidas: 20x10x6 cm.
Color: Gris
SARDINEL DE CONFINAMIENTO
Concreto Simple F'c=175 Kg/cm2
Revestimiento: acabado con cemento pulido
Pintado con pintura de trafico: color rojo
JUNTAS ASFALTICAS DE DILATACION
VEREDAS
Espesor: 1" (Rellenado con tecnopor+asfalto + con tecnopor h=2 1/2 y relleno con mezcla asfaltica h=1 1/2" Espaciamiento cada 5.00 m.
JARDINERAS
SARDINEL DE CONFINAMIENTO
Concreto Simple F'c=175 Kg/cm2
Revestimiento: acabado con cemento pulido
PINTURA
Pintura: trafico de color amarillo para los sardineles existentes.
Pintura: trafico de color rojo para los sardineles de jardineria.

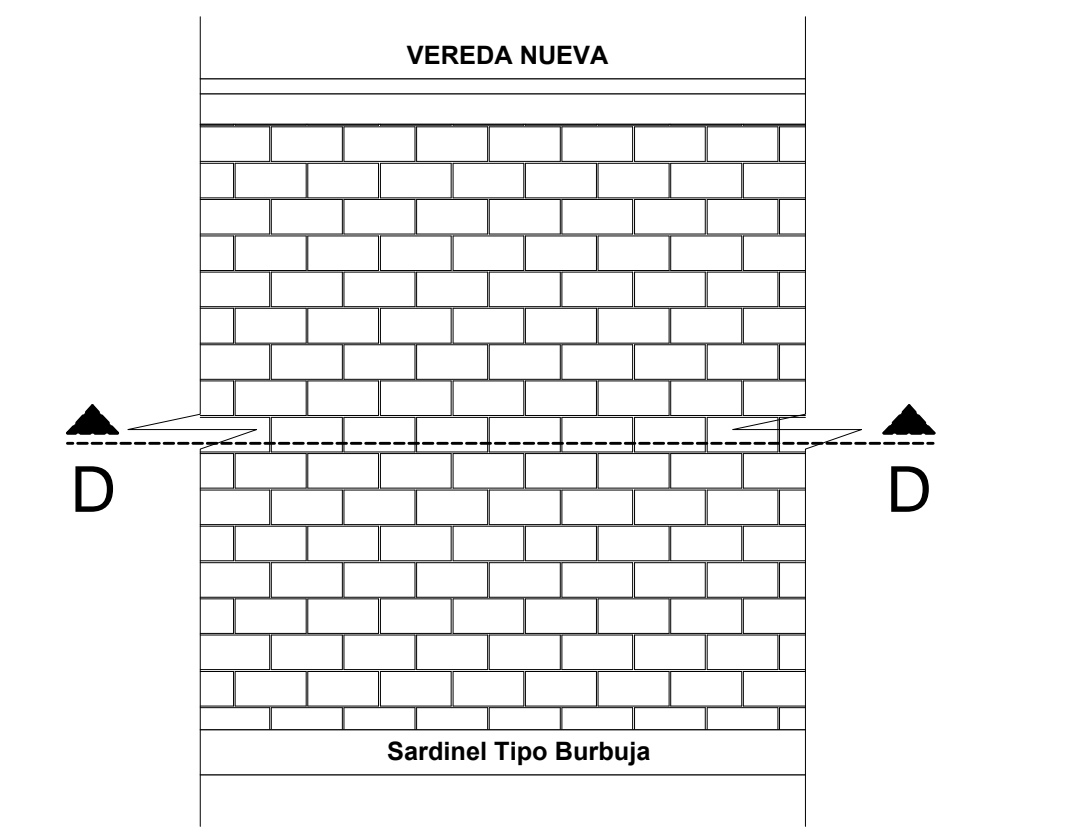


DISEÑO PARA LA COLOCACION DE ADOQUINES (TIPO HILERA)

Esc. 1/25

DETALLE 02 - BERMAS

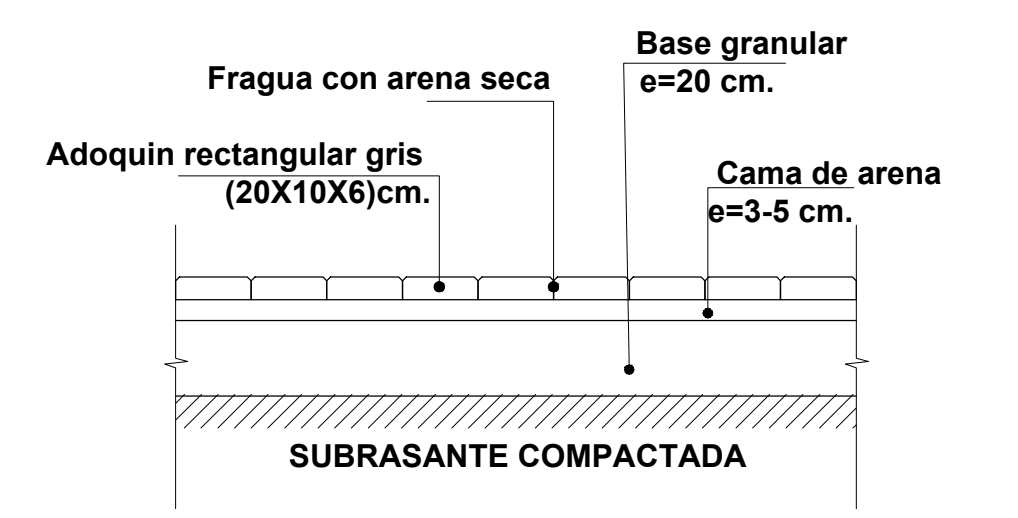

CORTE D-D Esc. 1/20

Propietario del Proyecto: MUNICIPALIDAD PROVINCIAL DE ISLAY		 Region: AREQUIPA Provincia: ISLAY Distrito: MOLLENDO Localidad: AA.HH. Cesar Vallejo DISEÑO: Dibujo: Codigo SNIP: 2400395 Escala: Indicadas Fecha: MARZO 2019	Plano N°: D-01
Proyecto: "MEJORAMIENTO DEL SERVICIO DEL TRANSITABILIDAD VEHICULAR Y PEATONAL EN LAS CALLES PSJ. LOS SAUCES. JR. 15 DE ABRIL CDRA, JR. PACO YUNQUE CDRA 1, JR. JUAN PABLO II CDRA 1, JR. VIA DE CIRCUNVALACION CDRA 1 Y JR. ESCALAS, IEN EL AA.HH. CESAR VALLEJO, DISTRITO DE MOLLENDO, PROVINCIA DE ISLAY - REGION AREQUIPA"			Total de Planos: 1/3