

**LEYENDA**

- VEREDAS EXISTENTES
- PAVIMENTO A PROYECTAR
- VEREDAS NUEVAS
- RAMPAS NUEVAS
- RAMPAS EXISTENTES
- SARDINEL PARA JARDINERAS/ INC. PLANTADO DE PLANTAS
- SARDINEL TIPO BURBUJA NUEVAS
- SOBRECIMIENTO DE C'A' S' / BARANDA
- SOBRECIMIENTO DE C'A' C' / BARANDA
- BERMAS A PROYECTAR
- PLANTAS EXISTENTES
- POSTES DE ALUMBRADO PUBLICO
- POSTES DE LUZ



**JR. PACO YUNQUE**


MANZANA	VEREDA CONCRETO	BERMAS	RAMPAS PEATONALES	RAMPAS VEHICULARES	JARDINERAS	SEMBRADO DE PLANTAS	SARDINEL TIPO BURBUJA	CALZADA
MZ. R	-	48.90 m <sup>2</sup> .	2.10 m <sup>2</sup> .	2.50 m <sup>2</sup> .	02 Und.	-	6.40 m.	-
MZ. LL	7.68 m <sup>2</sup> .	30.80 m <sup>2</sup> .	2.10 m <sup>2</sup> .	1.25 m <sup>2</sup> .	04 Und.	02 Und.	-	-

**JR. 15 DE ABRIL**


MANZANA	VEREDAS	BERMAS	RAMPAS PEATONALES	RAMPAS VEHICULARES	JARDINERAS	SEMBRADO DE PLANTAS	CALZADA
MZ. LL	-	82.00 m <sup>2</sup> .	3.15 m <sup>2</sup> .	3.75 m <sup>2</sup> .	08 Und.	08 Und.	-
MZ. A'	-	-	-	-	-	-	-

**PSJE. LOS SAUCES**


MANZANA	VEREDAS	BERMAS	RAMPAS PEATONALES	RAMPAS VEHICULARES	JARDINERAS	SEMBRADO DE PLANTAS	SARDINEL TIPO BURBUJA	CALZADA
MZ. A'	72.65 m <sup>2</sup> .	19.90 m <sup>2</sup> .	1.00 m <sup>2</sup> .	2.50 m <sup>2</sup> .	-	-	58.58 m.	-
MZ. B'	67.25 m <sup>2</sup> .	76.92 m <sup>2</sup> .	3.20 m <sup>2</sup> .	1.25 m <sup>2</sup> .	-	-	54.36 m.	-

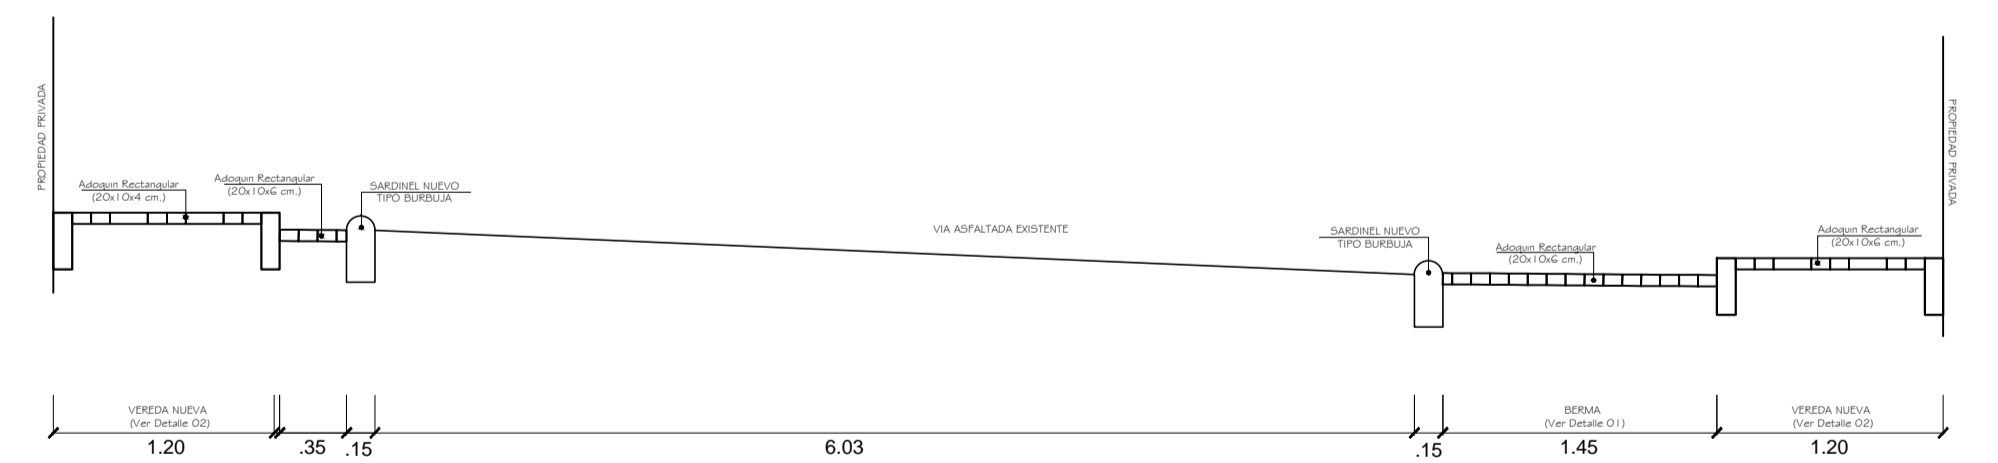

**PASAJE LOS SAUCES**  
SECCION 16-16  
Esc. 1/40

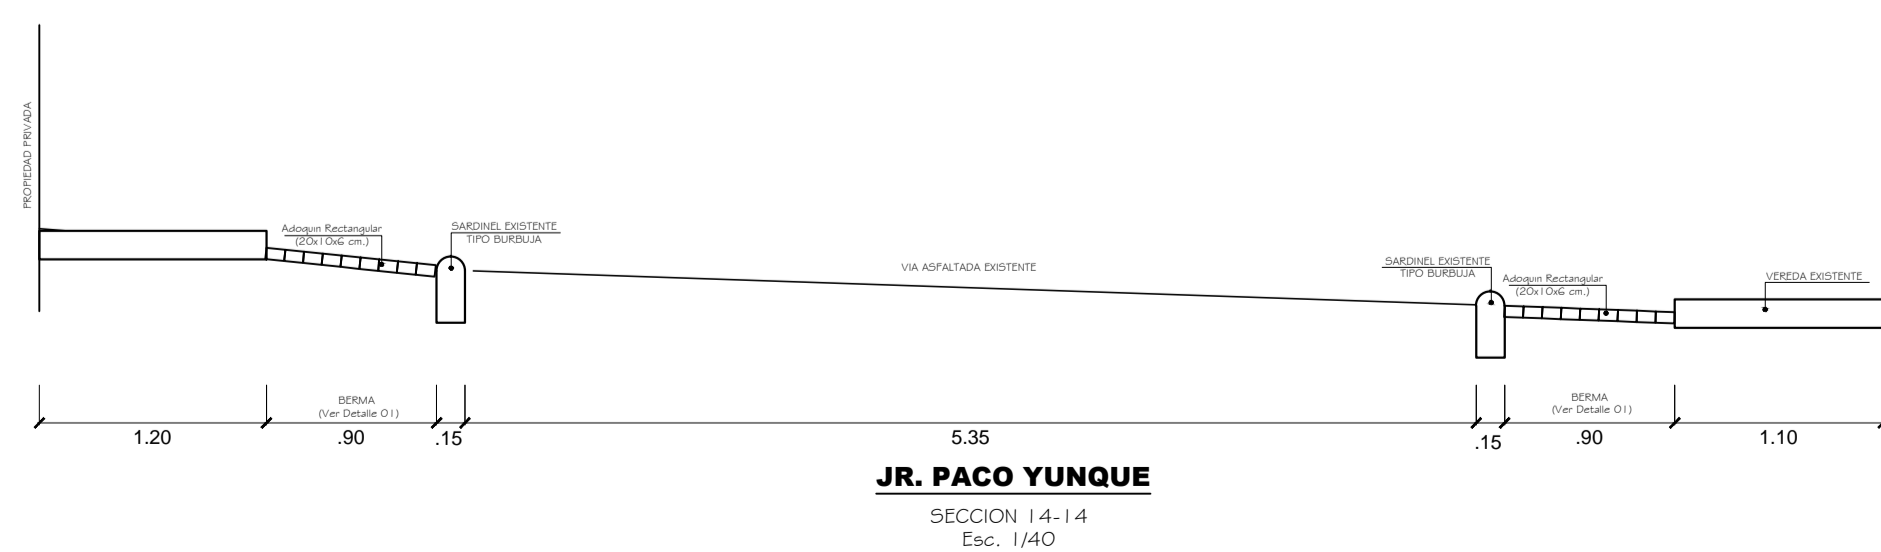

**JR. PACO YUNQUE**  
SECCION 14-14  
Esc. 1/40

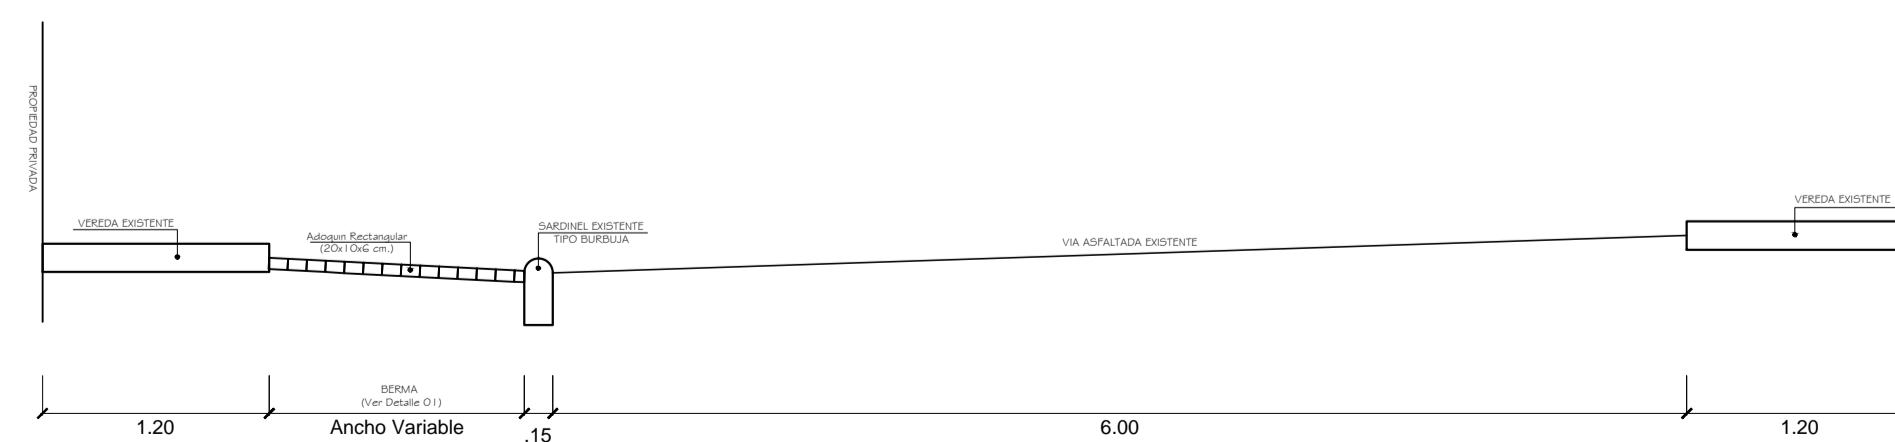

**JR. 15 DE ABRIL**  
SECCION 15-15  
Esc. 1/40

Propietario del Proyecto:  
**MUNICIPALIDAD PROVINCIAL DE ISLAY**

Proyecto: MEJORAMIENTO DEL SERVICIO DETRANSITABILIDAD VEHICULAR Y PEATONAL EN LAS CALLES PSJE, LOS SAUCES, JR. 15 DE ABRIL CDRA 1, JR. PACO YUNQUE CDRA 1, JR. JUAN PABLO II CDRA 1, Y JR. ESCALAS EN EL AA.HH. CESAR VALLEJO DISTRITO DE MOLLENDO, PROVINCIA DE ISLAY - REGIONAREQUIPA\*

Región: AREQUIPA  
Provincia: ISLAY  
Distrito: MOLLENDO  
Localidad: AA.HH. Cesar Vallejo

DISEÑO:  
Dibujo:  
Codigo SNIP: 2400385  
Escala: Indicadas  
Fecha: MARZO 2019

Plano N°:  
**P-05**

Total de Planos:  
5/6

