
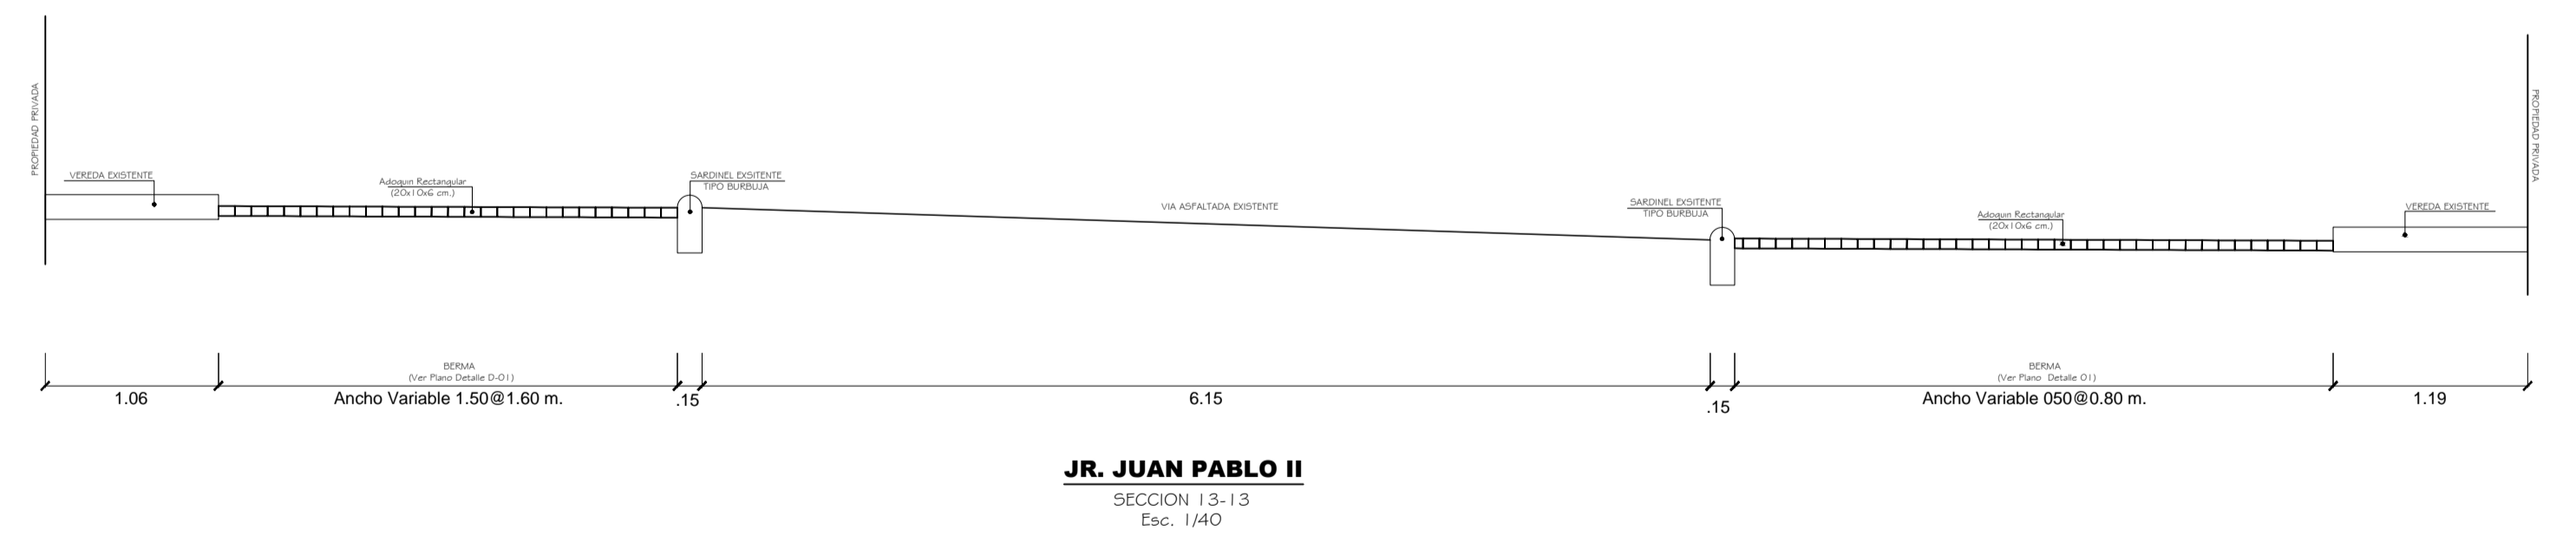


LEYENDA

- VEREDAS EXISTENTES
- PAVIMENTO A PROYECTAR
- VEREDAS NUEVAS
- RAMPAS NUEVAS
- RAMPAS EXISTENTES
- SARDINEL PARA JARDINERAS/ INC. PLANTADO DE PLANTAS
- SARDINEL TIPO BURBUJA NUEVAS
- SOBRECIMIENTO DE C'A' S/ BARANDA
- SOBRECIMIENTO DE C'A' C/ BARANDA
- BERMAS A PROYECTAR
- PLANTAS EXISTENTES
- POSTES DE ALUMBRADO PUBLICO
- POSTES DE LUZ

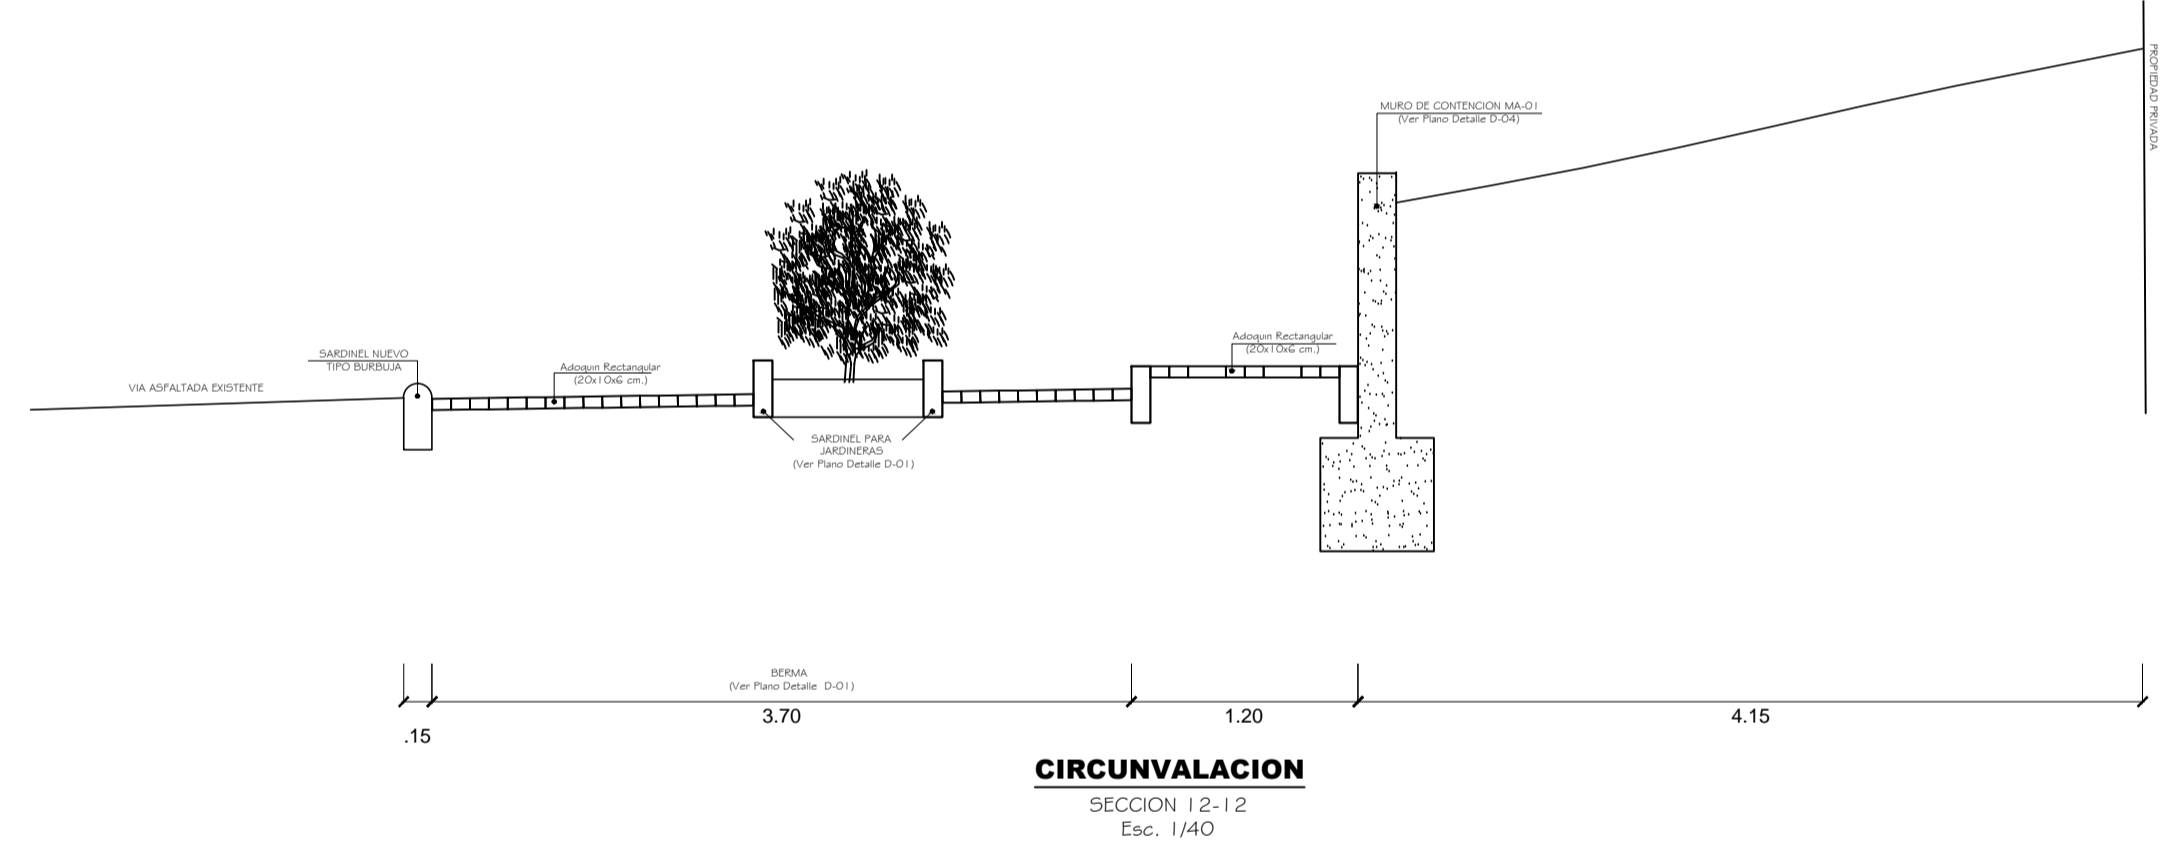

VIA DE CIRCUNVALACION

MANZANA	VEREDAS	BERMAS	RAMPAS PEATONALES	RAMPAS VEHICULARES	JARDINERAS	SEMBRADO DE PLANTAS	SARDINEL TIPO BURBUJA	CALZADA
AREA DE RECREACION	80.75 m2.	224.00 m2.	7.35 m2.	-	04 Und.	04 Und.	64.89 m.	-

JR. JUAN PABLO II

MANZANA	VEREDAS	BERMAS	RAMPAS PEATONALES	RAMPAS VEHICULARES	JARDINERAS	SEMBRADO DE PLANTAS	CALZADA
AREA DE RECREACION	-	185.00 m2.	5.65 m2.	-	04 Und.	04 Und.	-
MZ N	-	200.85 m2.	3.80 m2.	2.50 m2.	06 Und.	06 Und.	-

Propietario del Proyecto:
MUNICIPALIDAD PROVINCIAL DE ISLAY

Proyecto: MEJORAMIENTO DEL SERVICIO DETRANSITABILIDAD VEHICULAR Y PEATONAL EN LAS CALLES PSJE. LOS SAUCES, JR. 15 DE ABRIL CDRA 1, JR. PACO YUNQUE CDRA 1, JR. JUAN PABLO II CDRA 1, Y JR. ESCALAS EN EL AA.HH. CESAR VALLEJO DISTRITO DE MOLLENDO, PROVINCIA DE ISLAY - REGION AREQUIPA

Region: AREQUIPA
Provincia: ISLAY
Distrito: MOLLENDO
Localidad: AA.HH. Cesar Vallejo

DISEÑO:
Dibujo:
Codigo SNIP: 2400385
Escala: Indicadas
Fecha: MARZO 2019

Plano N°:
P-06

Total de Planos:
6/6