


Obra: MEJORAMIENTO DEL SERVICIO DE TRANSITABILIDAD VEHICULAR Y PEATONAL EN LAS CALLES PSI. LOS SAUCES, JR. 15 DE ABRIL CDRA. 1, JR. PACO
 Ubicación: MOLLENDO - ISLAY - AREQUIPA

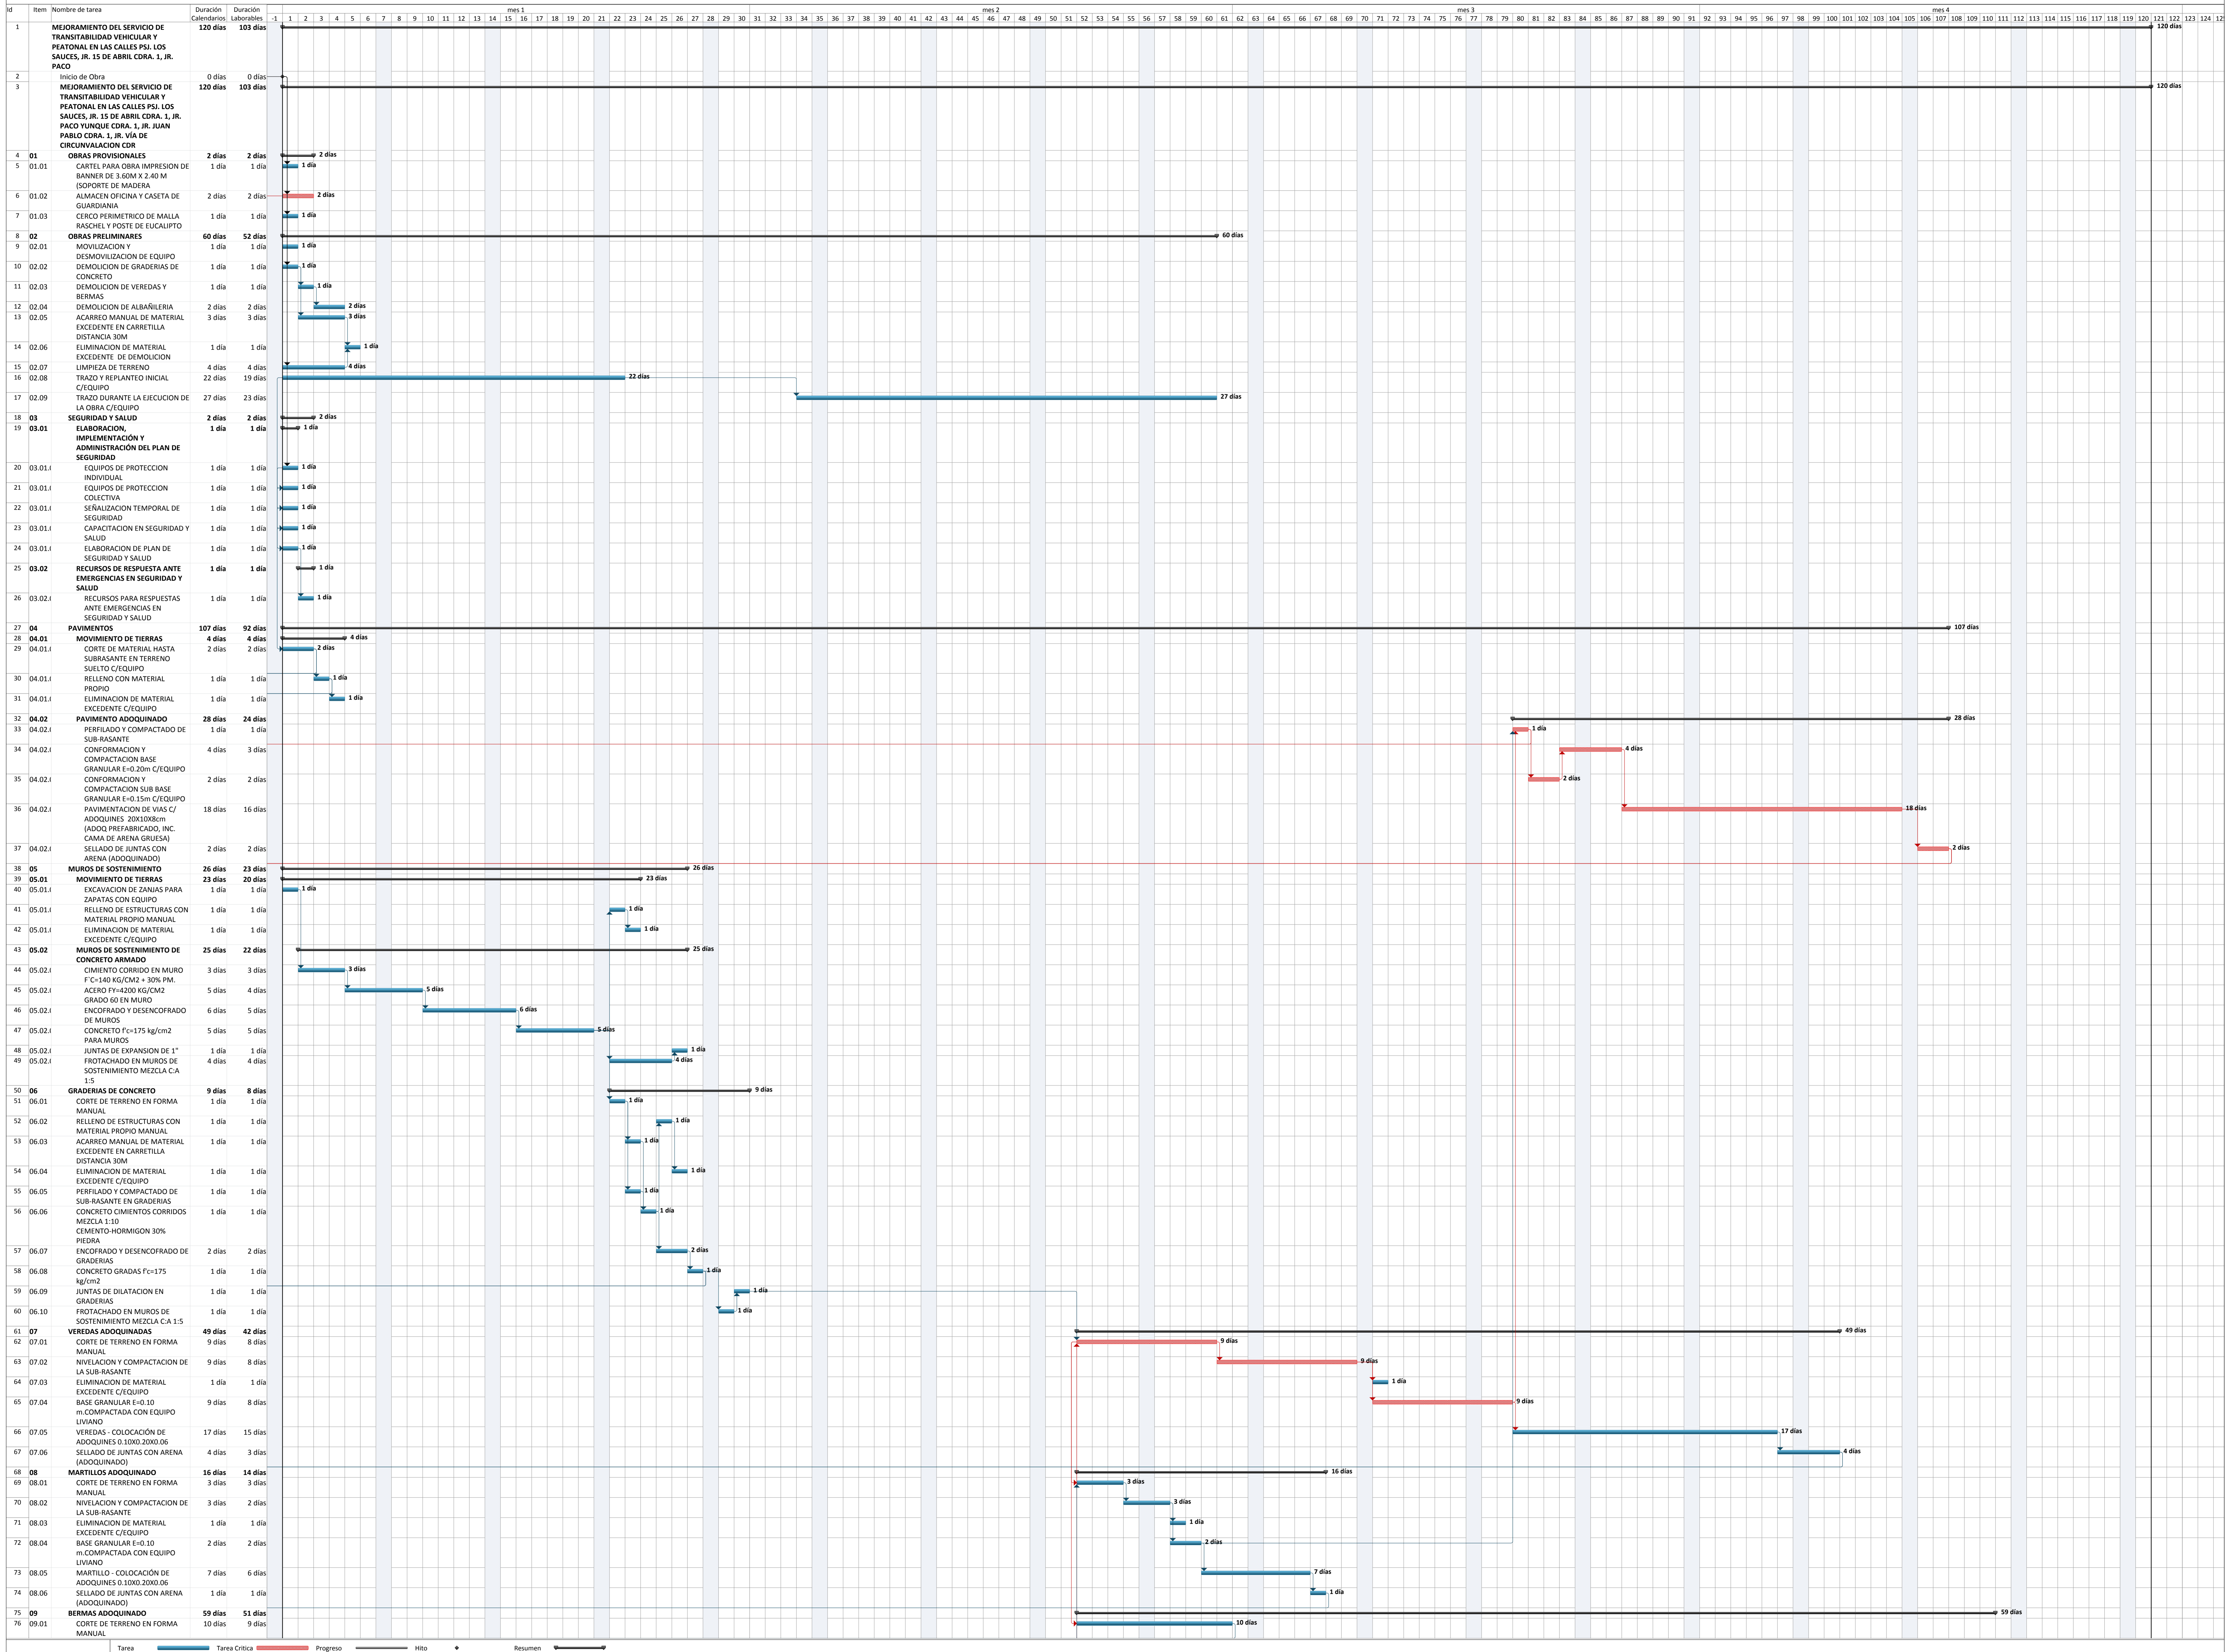

Tarea Tarea Crítica Progreso Hitos Resumen

Obra: MEJORAMIENTO DEL SERVICIO DE TRANSITABILIDAD VEHICULAR Y PEATONAL EN LAS CALLES PSI. LOS SAUCES, JR. 15 DE ABRIL CDRA. 1, JR. PACO
 Ubicación: MOLLENDO - ISLAY - AREQUIPA

